

MAITRE D'OUVRAGE

Conseil Départemental du Vaucluse
Hôtel du département, Rue Viala
34909 AVIGNON CEDEX 9



MAITRE D'OEUVRE

Architecte

ARCHYTECTA - Sarl d'Architecture
3361 Chemin de la Peyrière
34 200 CARPENTRAS
04 90 67 31 98 - contact@archytecta.fr



**PRIVATISATION D'UNE PARTIE DU PARKING PUBLIC POUR
LE PERSONNEL DE L'EDES**
4 Avenue Anne d'Autriche, 84000 AVIGNON

4 Avenue Anne d'Autriche, 84000 AVIGNON

Parcelle n°251 Section ER
Surface: 1 230 m²


PHASE

Dossier graphique

FAISA

MODIFICATIONS	DATE	INDICE	DOSSIER n° 718
1er Rendu FAISA	03/2025	A	
2ème Rendu FAISA	06/2025	B	
			DATE 03/2025

Rocade Charles De Gaulle

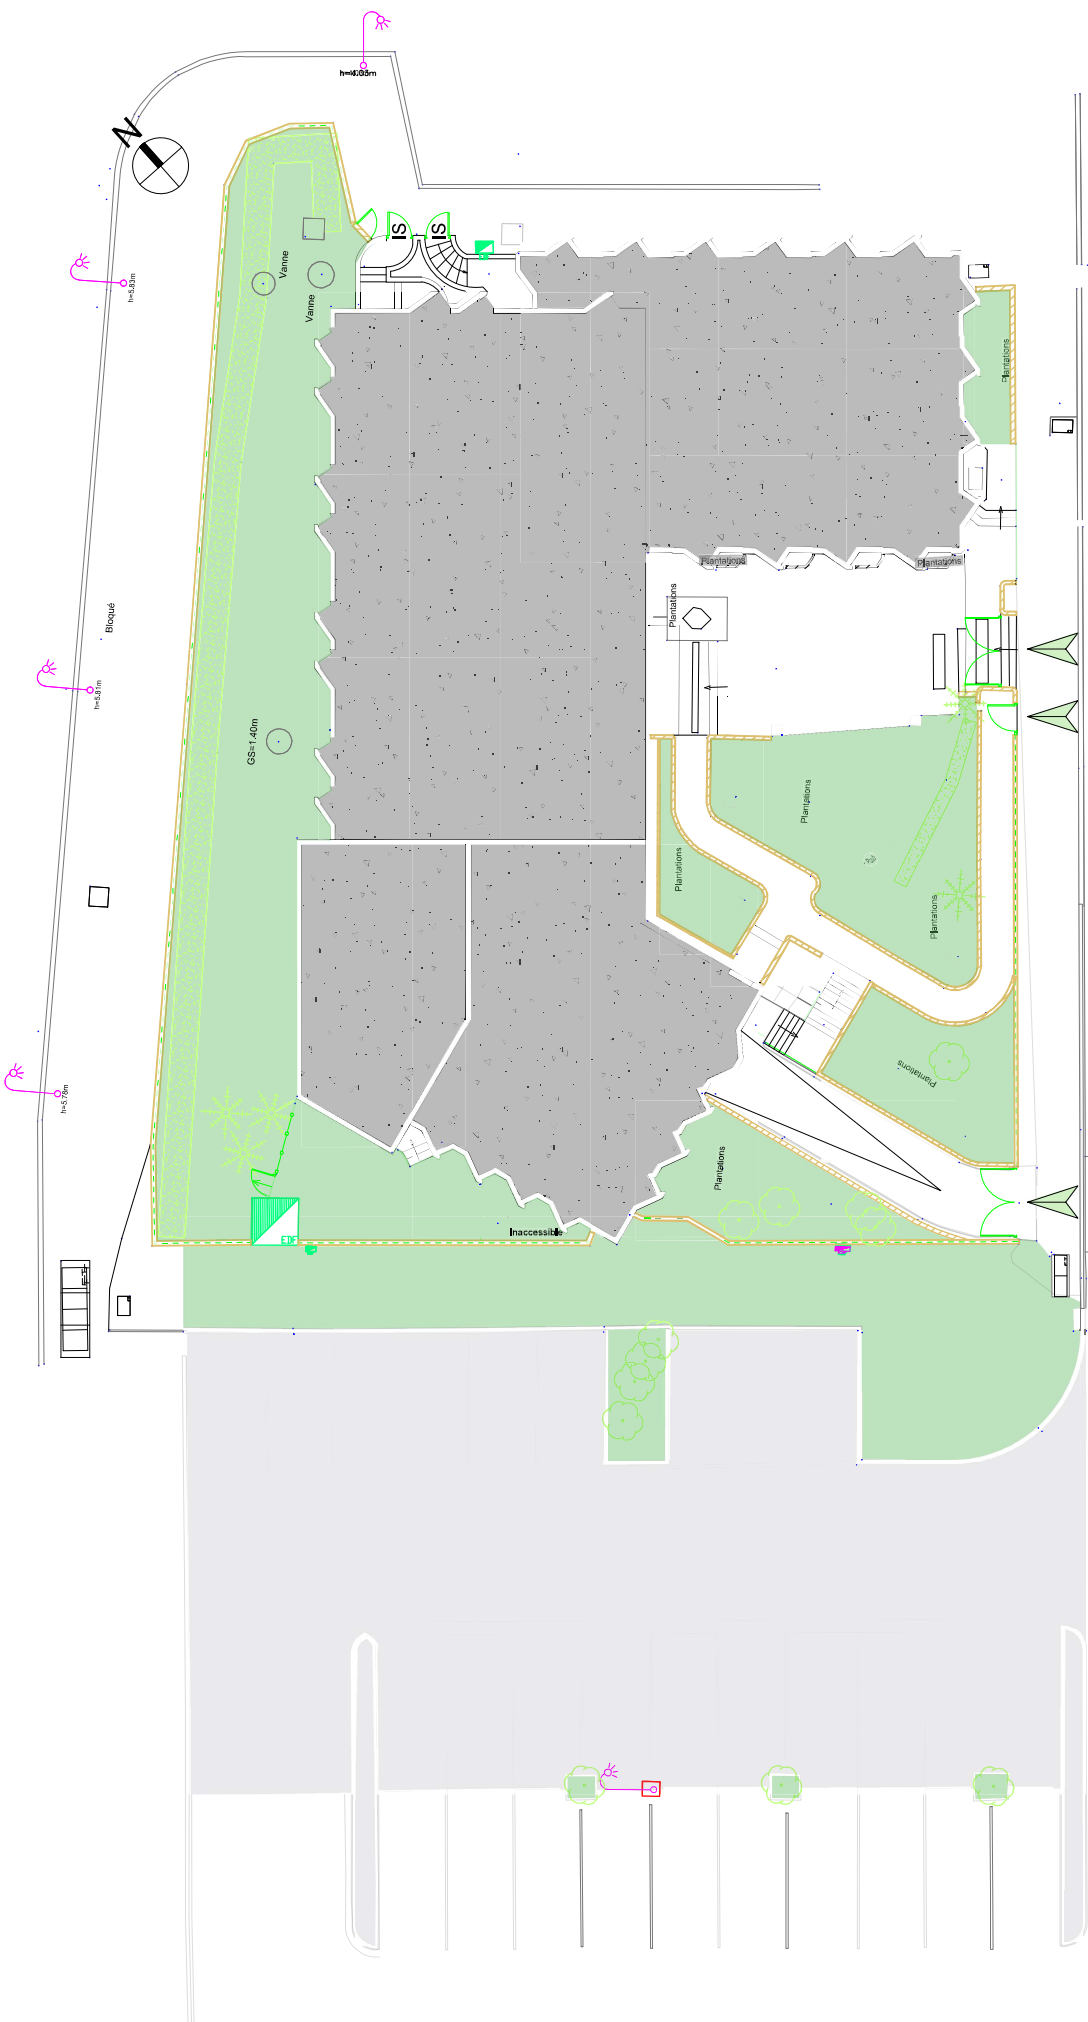

Légende

Toiture terrasse Bâtiment EDES

Espaces verts



MODIFICATIONS

1er Rendu FAISA

2ème Rendu FAISA

DATE

03/2025

06/2025

INDICE

A

B



Plan de masse état des lieux

Privatisation d'une partie du parking public pour le personnel de l'EDES

FAISA


Echelle

1/200

Date:

03/2025

Rocade Charles De Gaulle

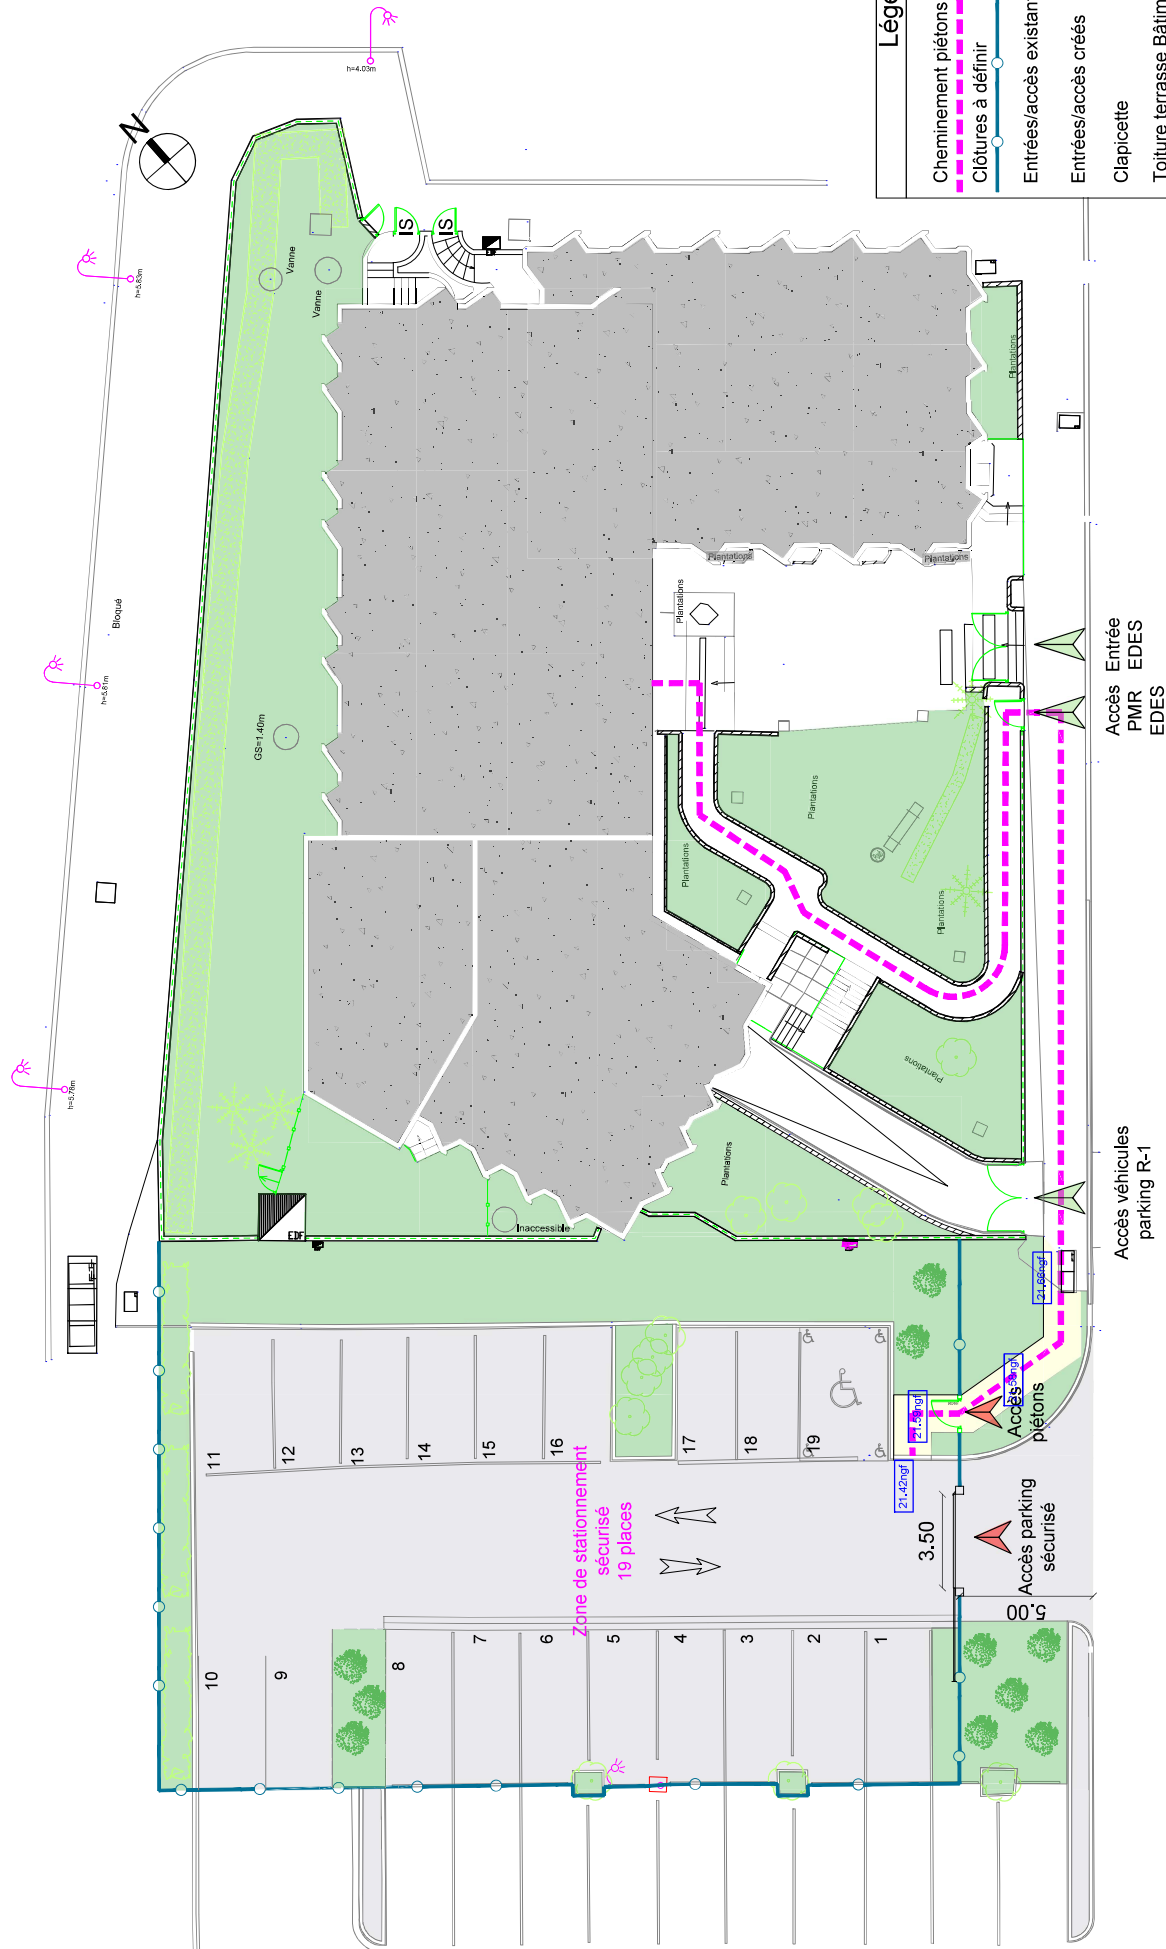

Légende

- Cheminement piétons
- Clôtures à définir
- Entrées/accès existants
- Entrées/accès créés
- Clapicette
- Toiture terrasse Bâtiment EDES
- Enrobé
- Espaces verts



MODIFICATIONS		DATE	INDICE
1er Rendu FAISA		03/2025	A
2ème Rendu FAISA		06/2025	B



Plan de masse projet - Proposition 1 Accès depuis l'extérieur
Privatisation d'une partie du parking public pour le personnel de l'EDES

FAISA

Echelle: 1/200

Date: 03/2025