

QUARTIER EST

REQUALIFICATION DE LA FORÊT DU STADE GORLIER


Descriptif et objectifs du projet

Un grand espace de nature est présent dans le quartier des Neufs Peyres. Le projet vise à requalifier cet espace en aménagement un espace ludique avec des tables de ping-pong, plancha connectée, bancs, méridiennes et tables de pique-nique, agrès sportifs autour du stade... mais aussi des corbeilles à papier.


Un entretien du parc arboré sera également effectué afin de mettre en valeur des sujets de grande qualité. L'installation d'un éclairage est étudiée pour garantir la possibilité de cheminer le soir en hiver.

Chiffrage : 150 000 € TTC

Porteur de projet : Rachid BENAKKA

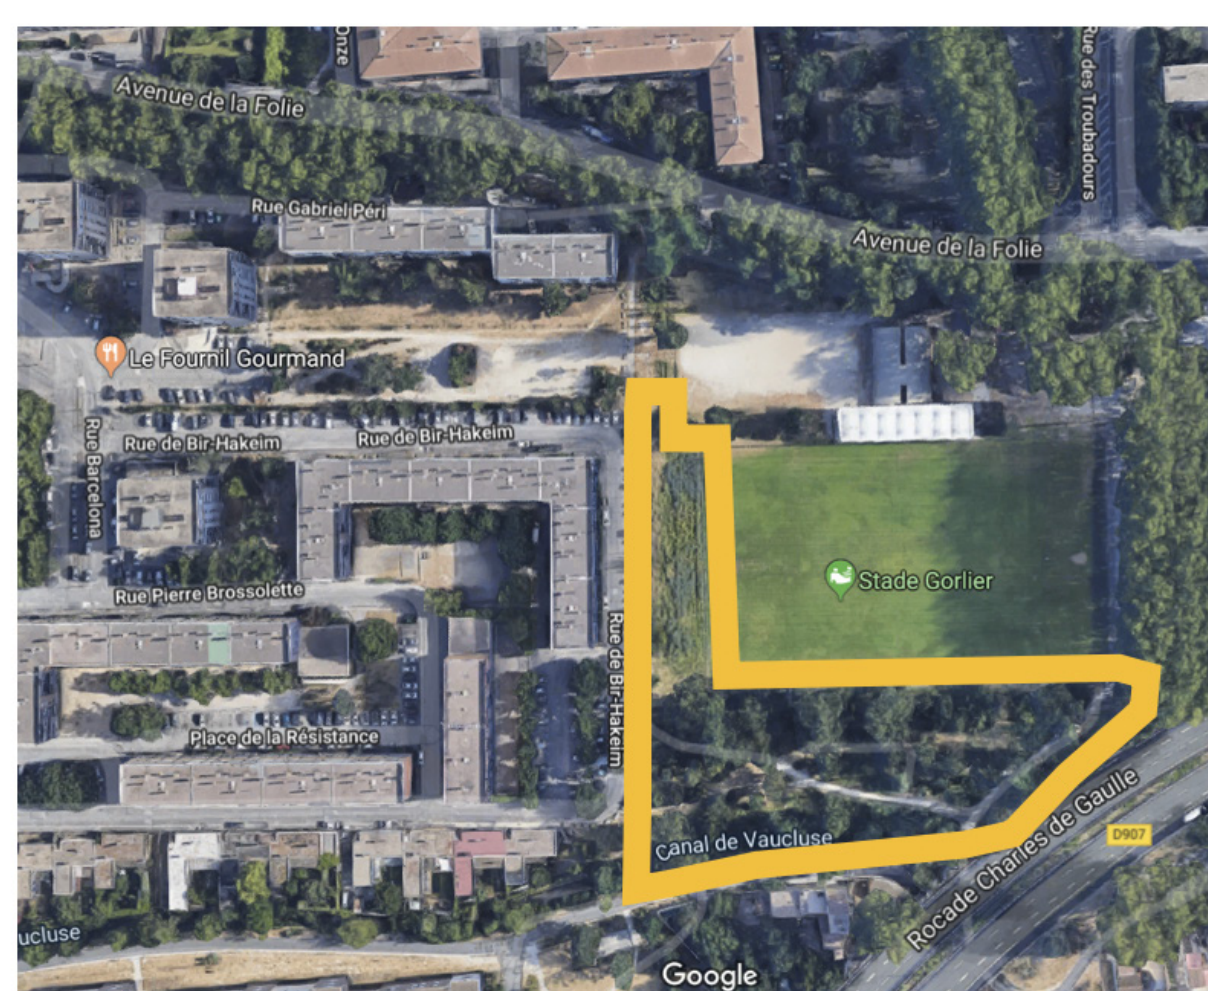

-  Agrès sportif
-  Cheminement en stabilisé
-  Plancha connectée
-  Espace de détente
-  Tables de ping pong

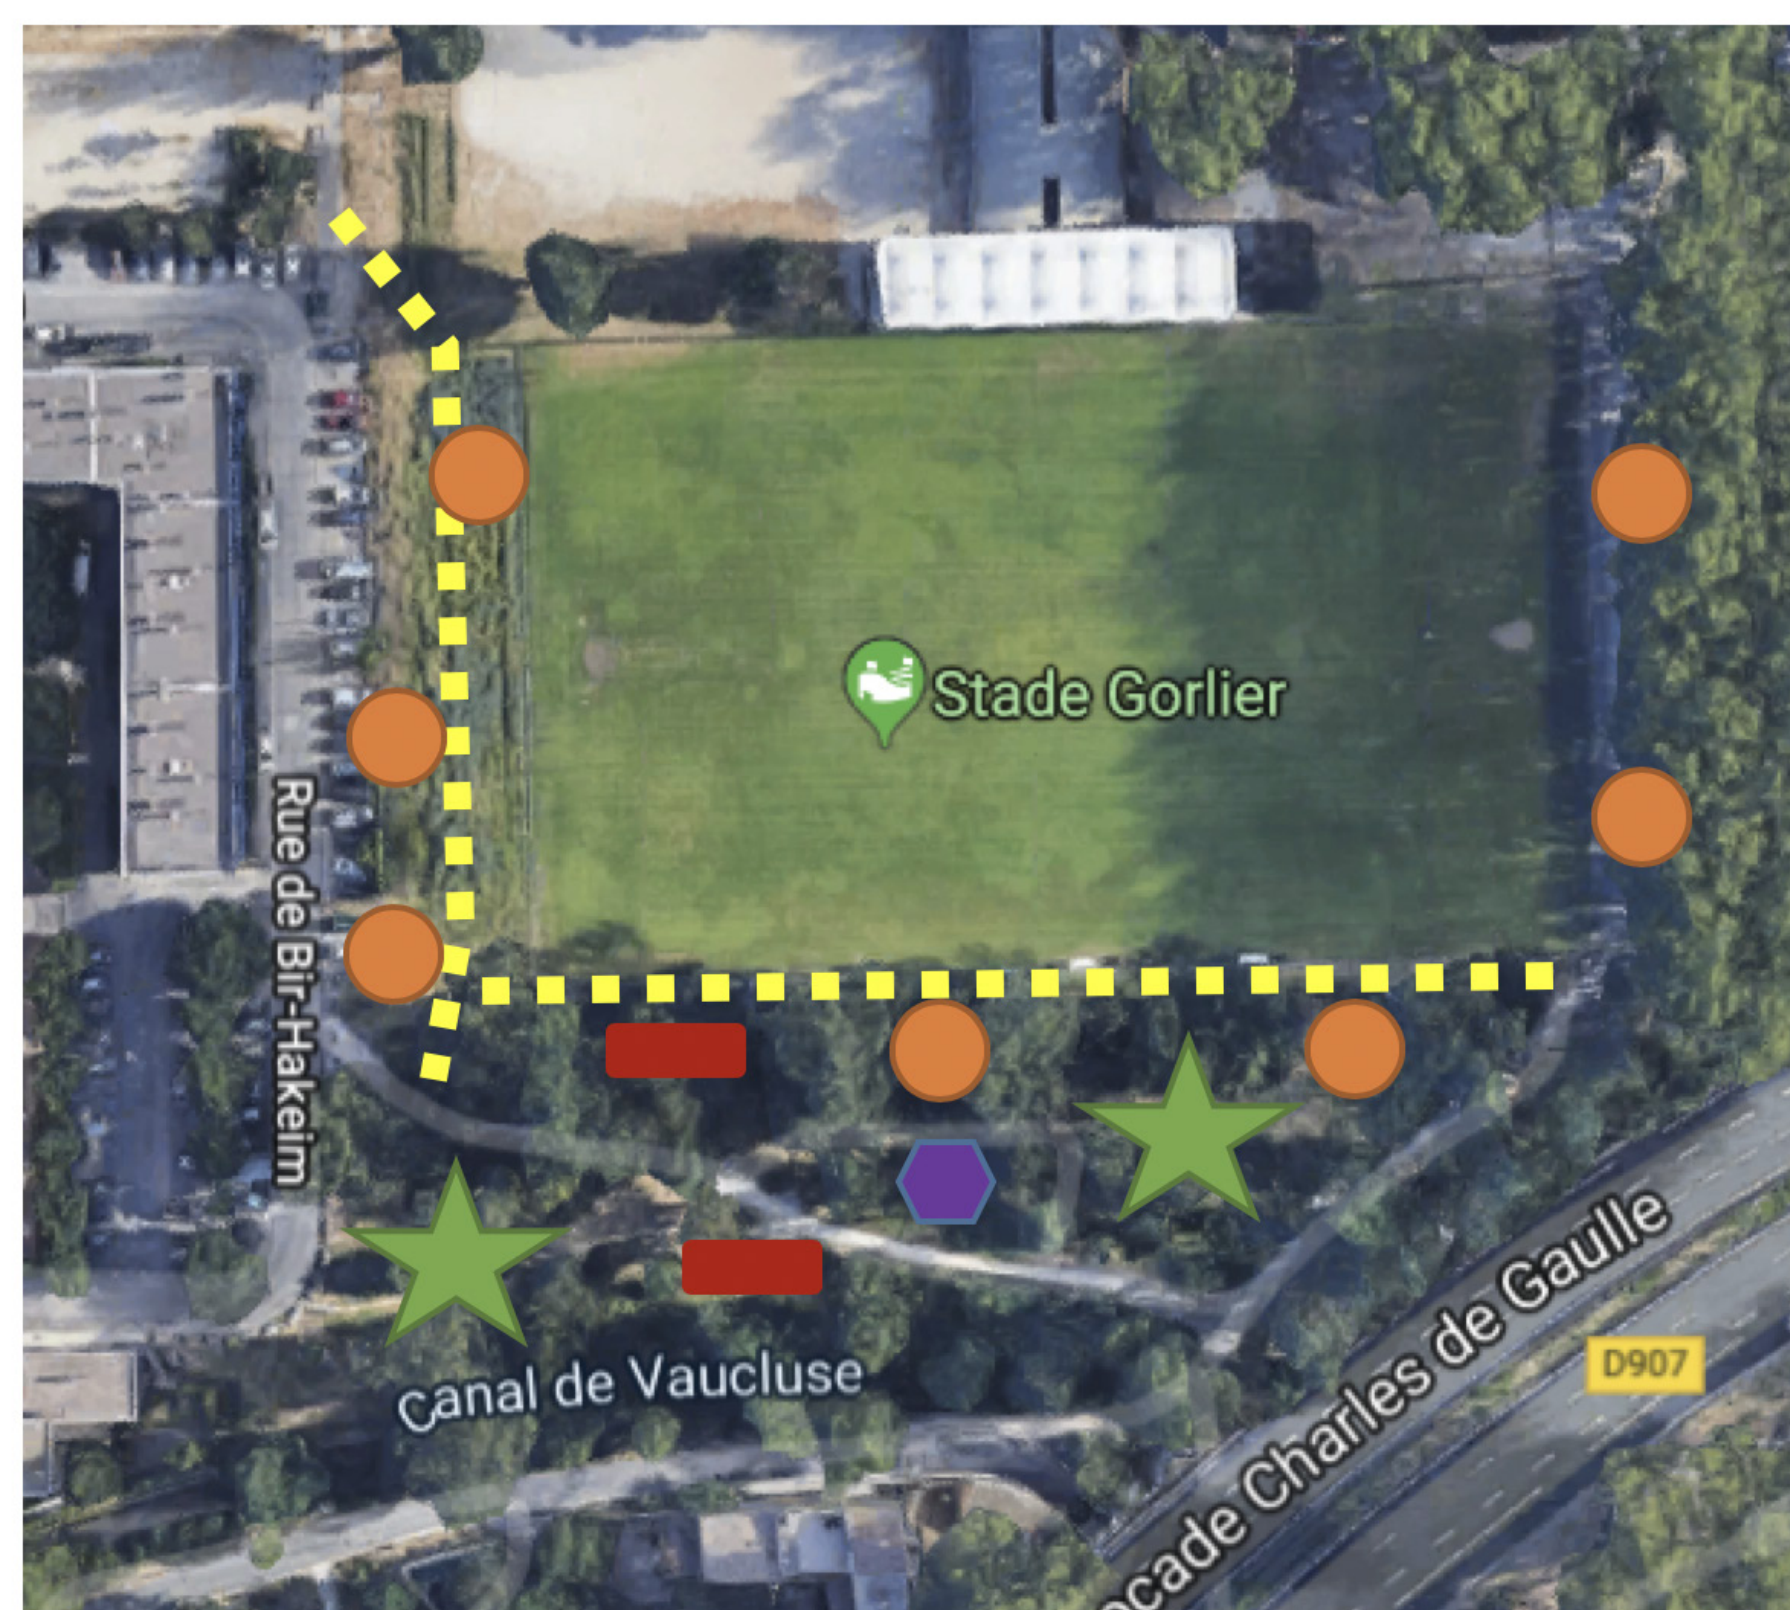

Plan de principe

