



AMÉNAGEMENT RUE DE LA BONNETERIE ET ARRIÈRE DES HALLES ■ VILLE D'AVIGNON

RÉUNION PUBLIQUE 3 & 5 DÉCEMBRE 2016



Ville d'Avignon
Maîtrise d'ouvrage

Citadis
Maîtrise d'ouvrage concessionnaire

Eskis
Paysagistes

Sitétudes
BET VRD infrastructures

ECL studio
Conception Lumière

Lebunetel
Architectes - Urbanistes



SECTEUR 1
RUE BONNETERIE EST
ET OUEST


- SECTEUR 2**
- ARRIÈRE DES HALLES
 - RUE DE L'OLIVIER
 - RUE DE LA PETITE MEUSE
 - RUE BONNETERIE OUEST
 - RUE GRIVOLAS
 - RUE DU ROI RENÉ




1575. Enceinte XII
Rue bonneterie déjà identifiable



1874. Les halles ne sont pas encore construites (1898)

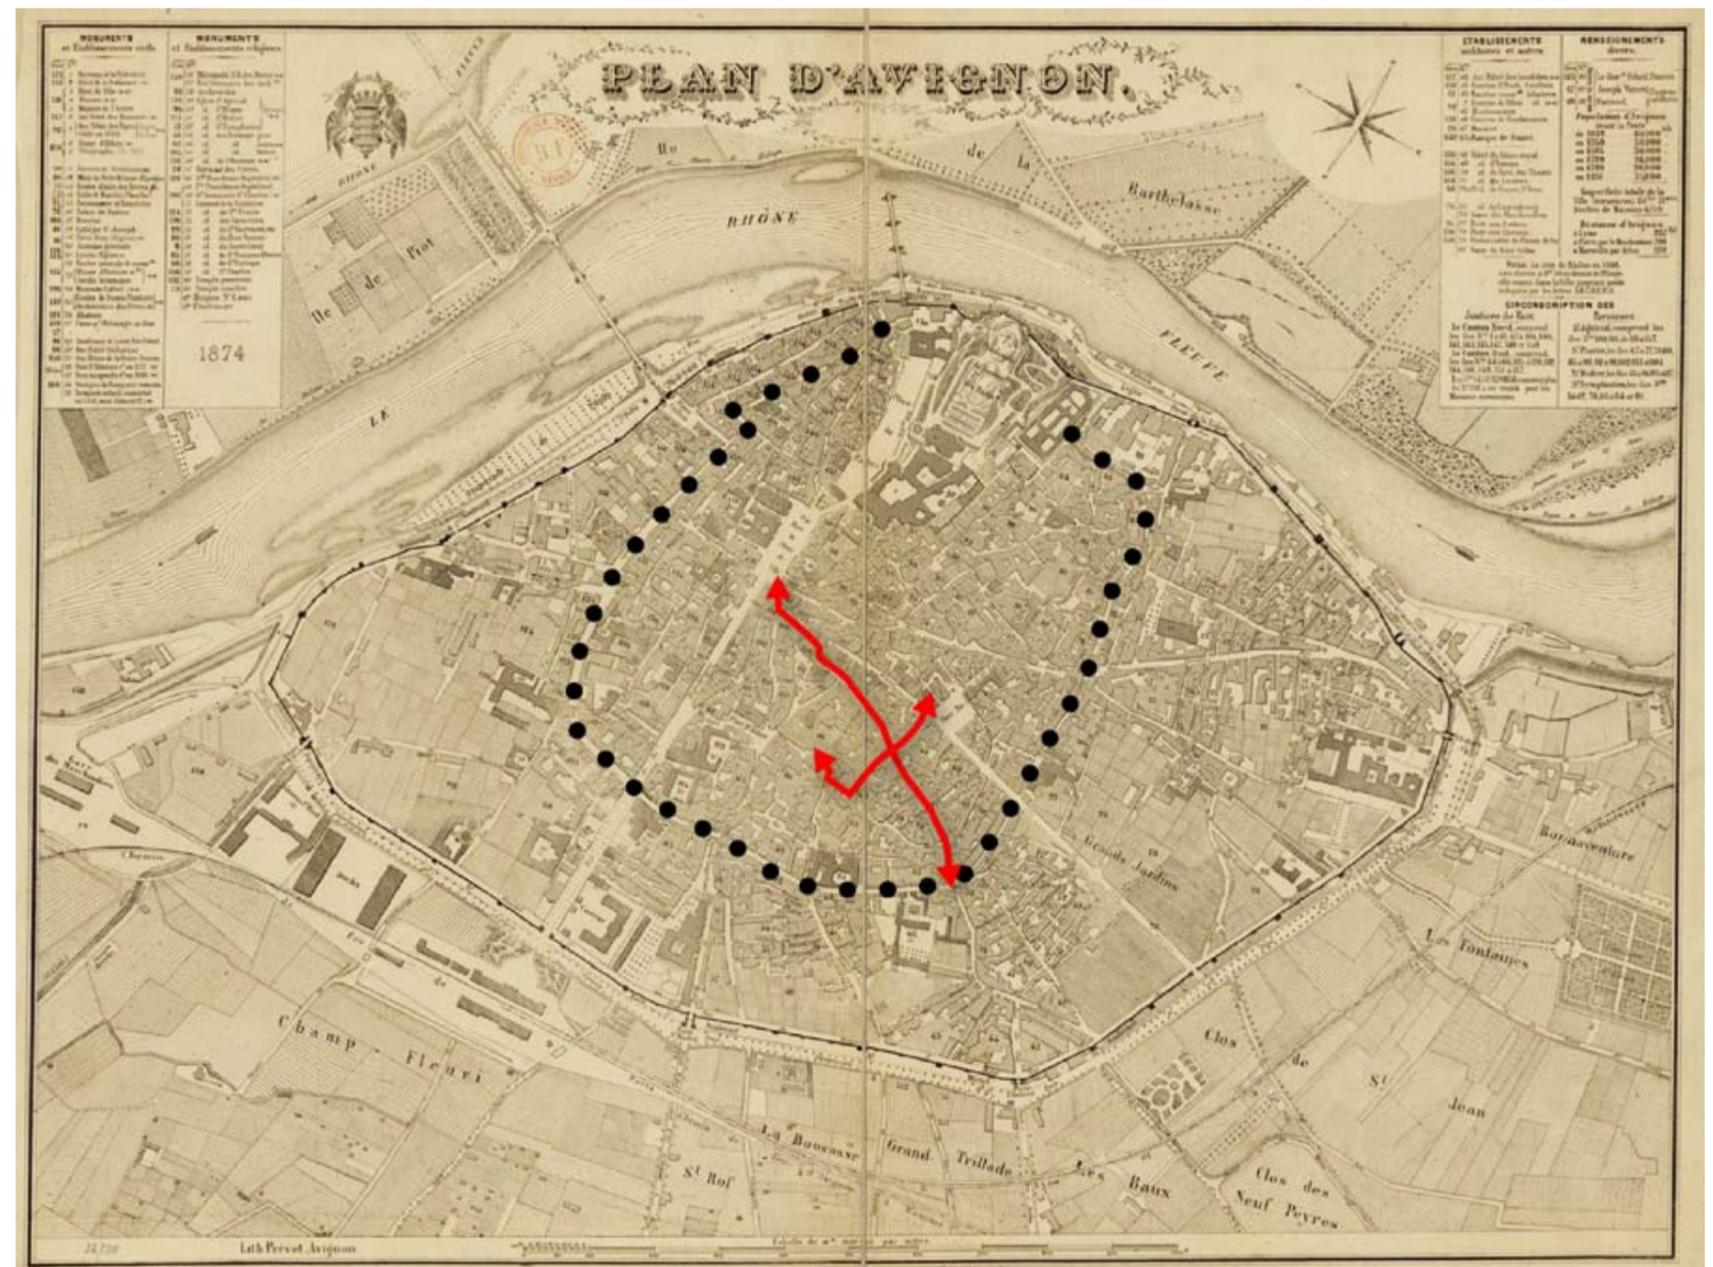

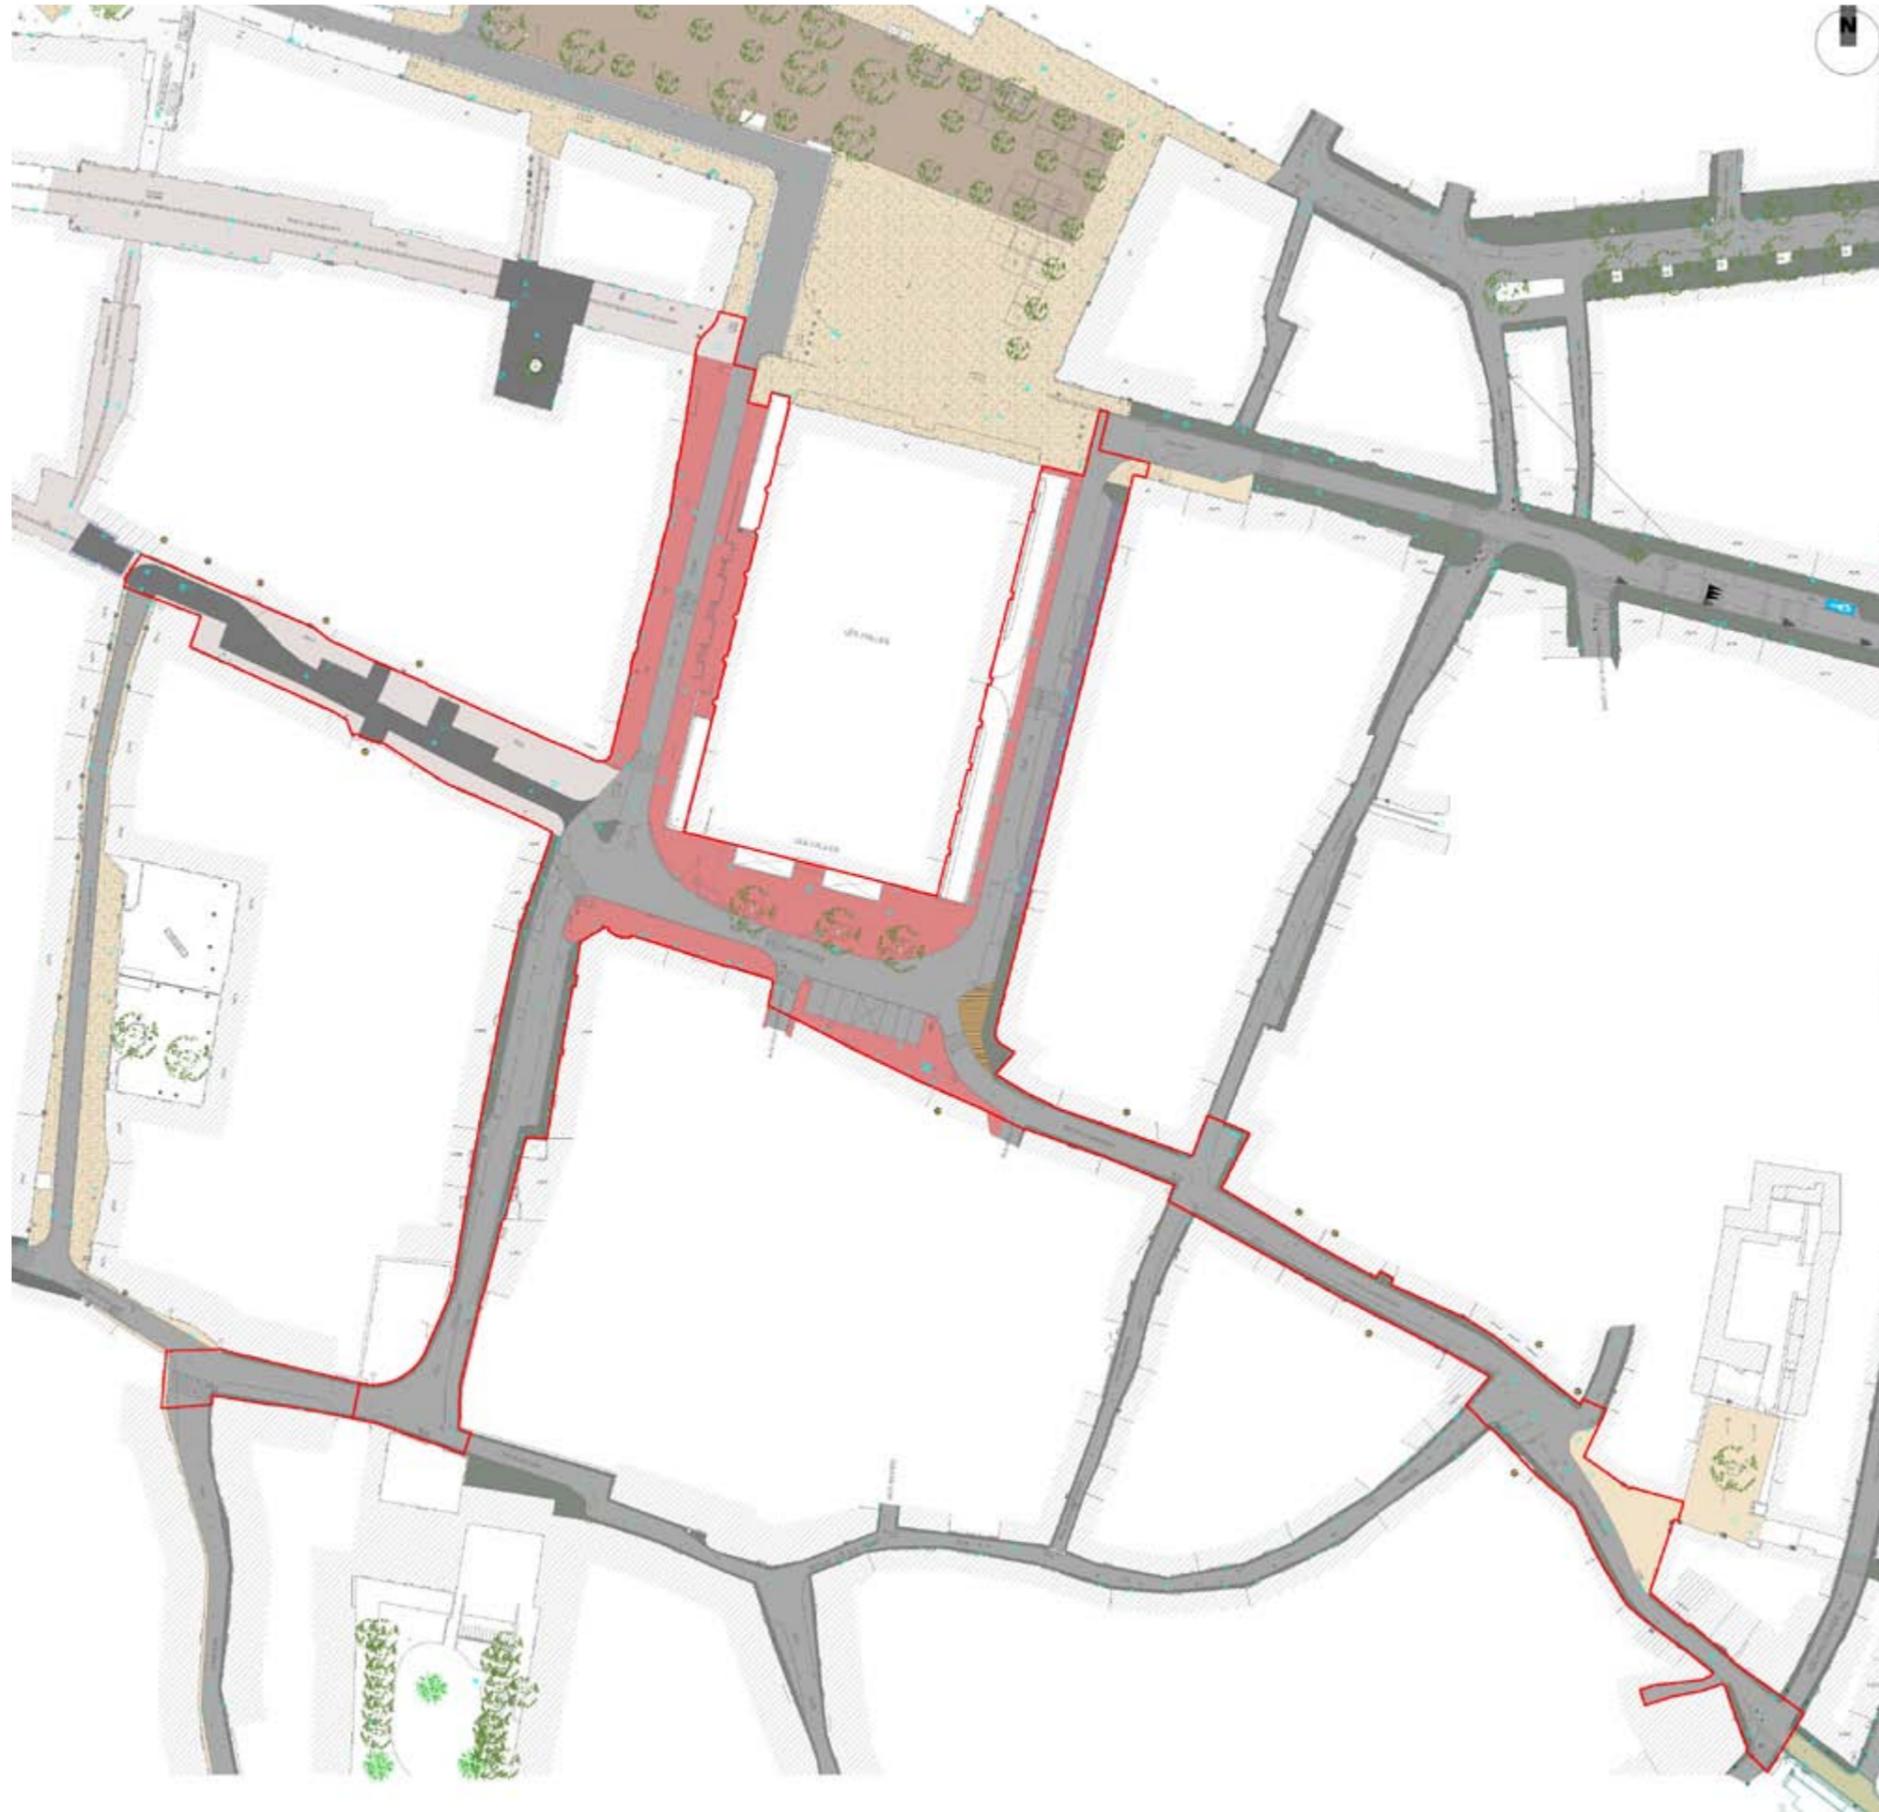

**Multiplicité des aménagements
= Pluralité des matériaux**

**Retrouver une cohérence
et une continuité
dans les aménagements**

- enrobé
- béton désactivé
- Pierre calcaire lisse
- calade
- pavé briquettes
- pavé noir
- pavé béton rouge
- pavé béton gris
- trottoir béton
- bois

LES ORIENTATIONS D'AMÉNAGEMENT DU PSMV

*Tracé des aménagements = **simplicité de composition et de texture**

*Aspect des revêtements et nature des sols = **coloration naturelle, le pavé est l'esthétique de base traditionnelle et doit être perpétuée à chaque occasion**


*Carte des sols de rue définit **les traitements par entité structurante**

Secteur 1 →

Rue bonneterie Ouest inscrite dans les espaces piétons actuels dallés
Rue bonneterie Est inscrite dans les ramifications de rues anciennes et pittoresques « à calader »

Secteur 2 →


Arrière des Halles / rue petite meuse / rue de l'olivier inscrites dans les espaces monumentaux = aménagement et entretien fondés sur une composition uniforme
Rue Grivolos identifiée sur deux types d'espaces = 1/2axe fonctionnel & 1/2rue pittoresque
Rue Roi René inscrite dans les ramifications de rues anciennes et pittoresque « à calader »

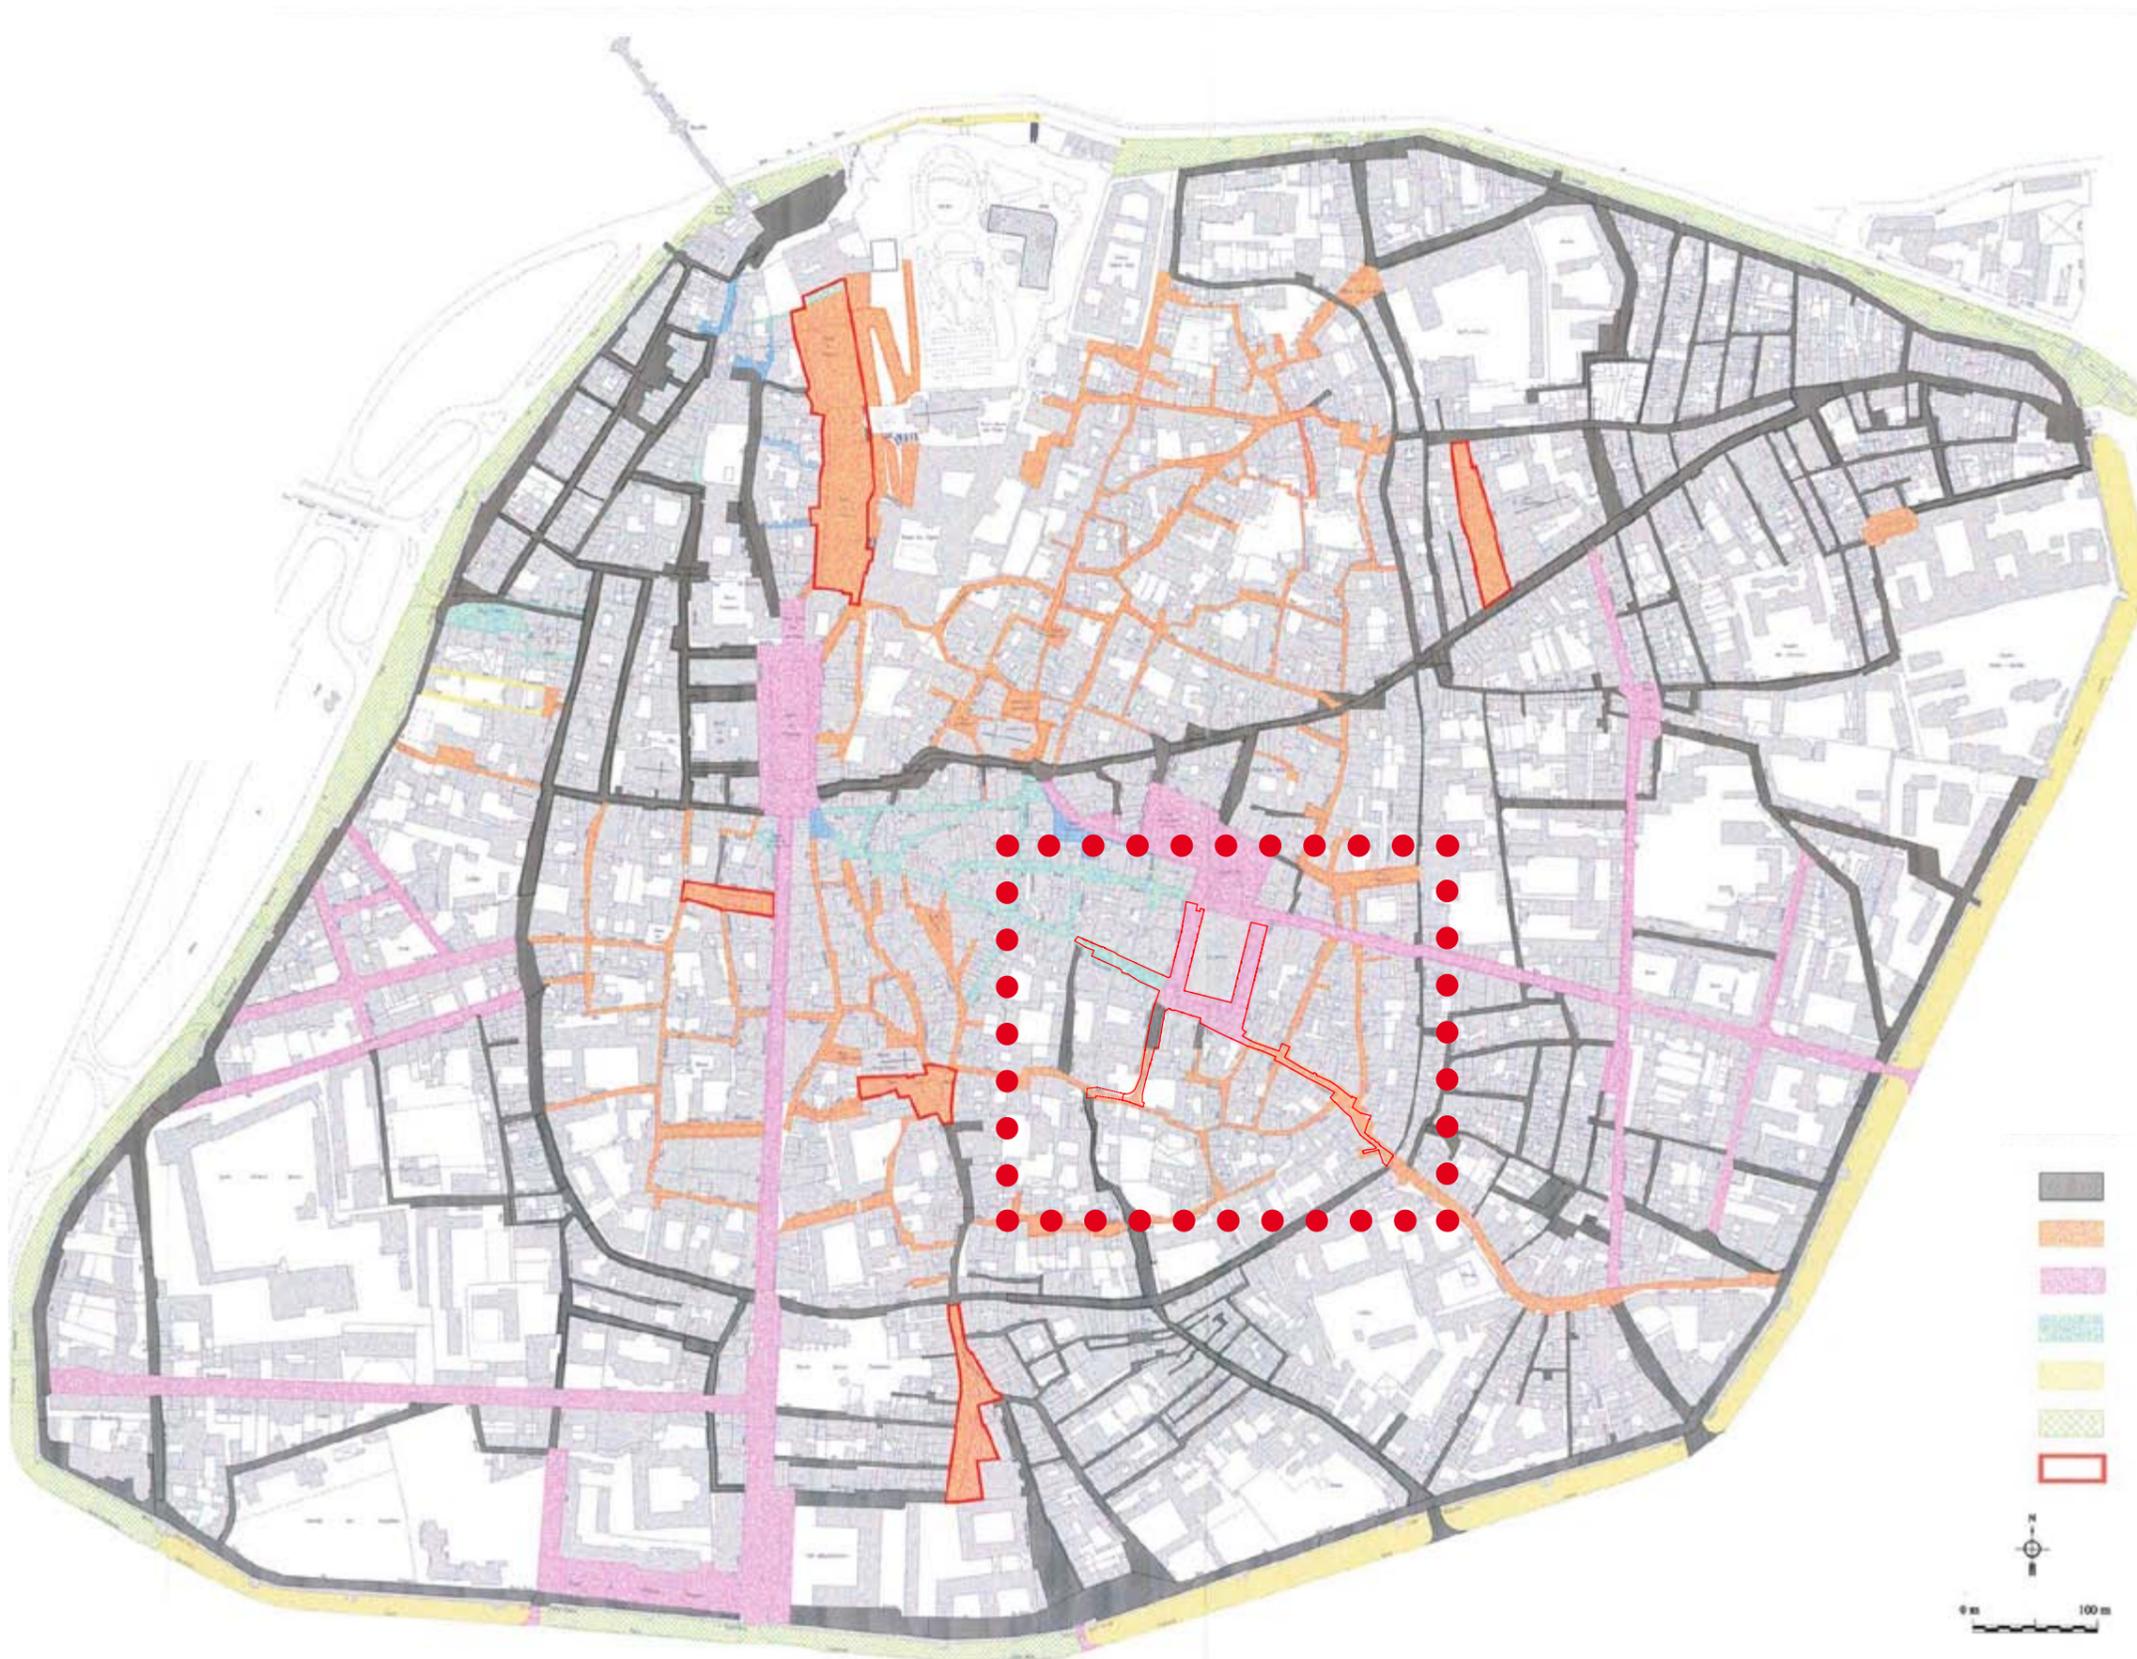

En application de l'article SA-SB-11-13b - les voies et places publiques :

- Axes fonctionnels structurants
- Rues anciennes, pittoresques et de quartier (calades)
- Espaces monumentaux
- Espaces piétons actuels dallés
- Esplanade des remparts : espace libre
- Sols Monument Historique de l'esplanade des remparts
- Entité nécessitant un aménagement d'ensemble

PLAN DE COMPOSITION GÉNÉRALE

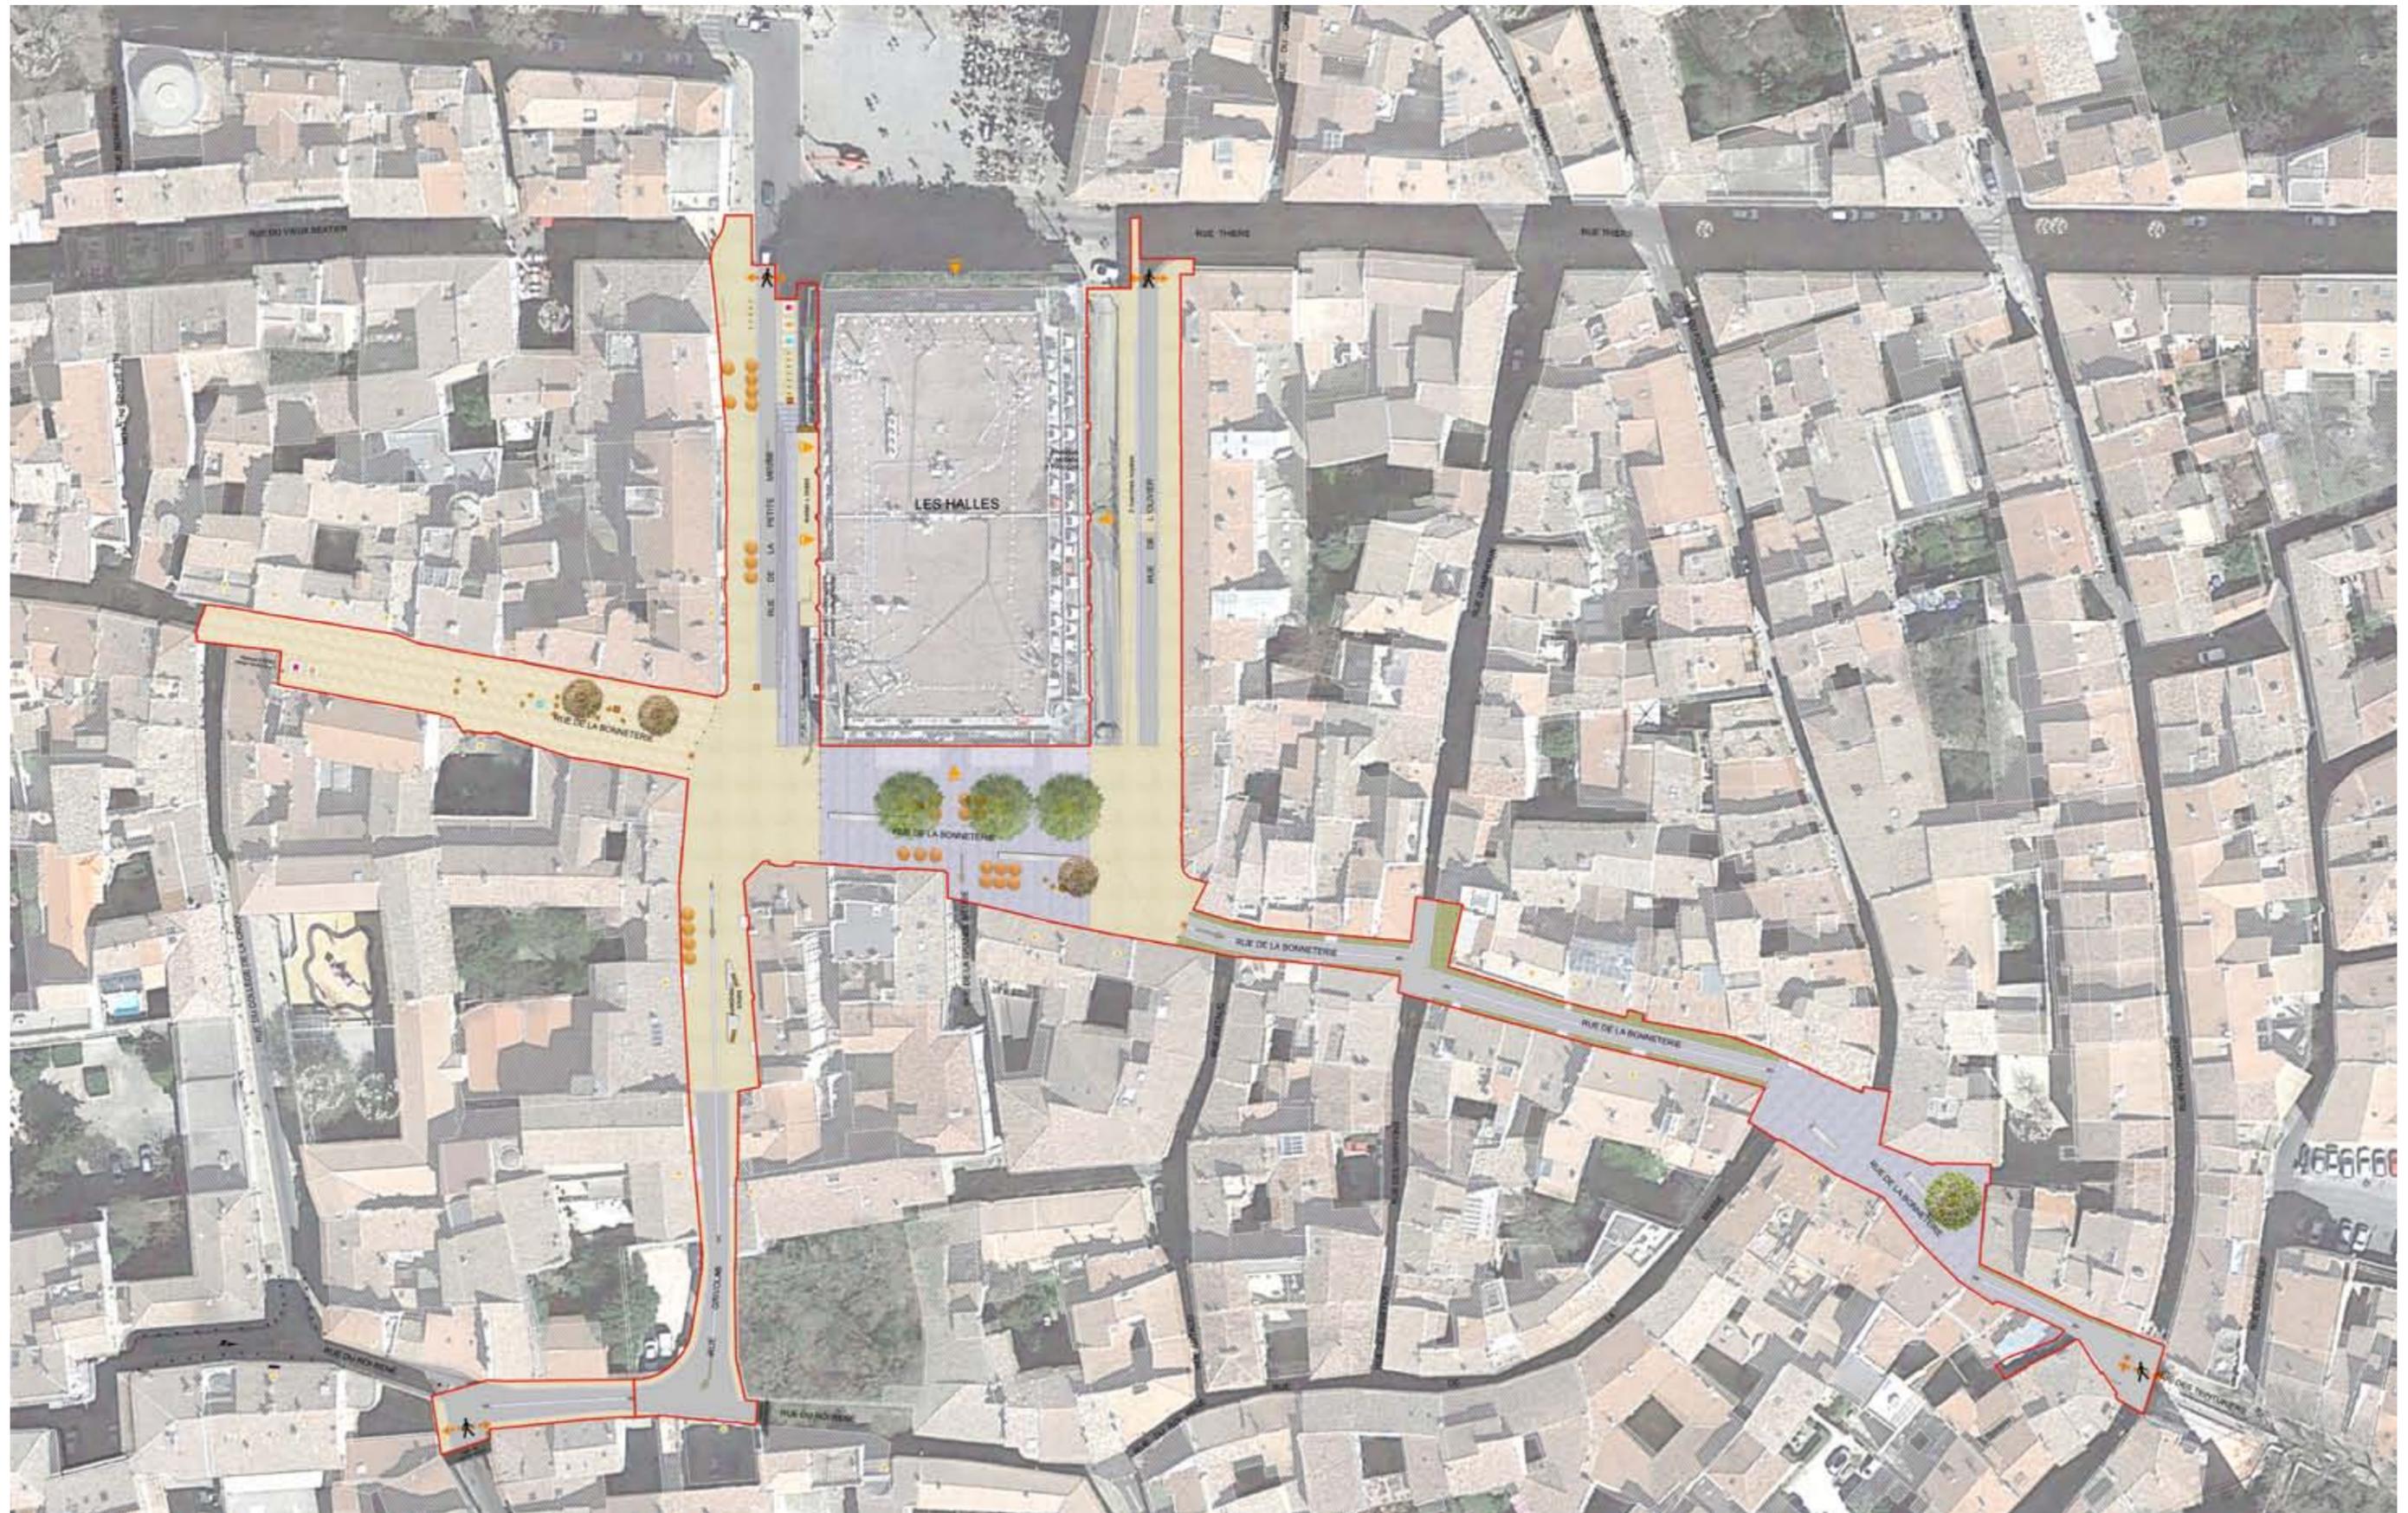





PARVIS EN BÉTON DÉSACTIVÉ

BONNETERIE EST . LE QUARTIER DES DESIGNERS

1/ BUDGET ALLOUÉ POUR
CONCEPTEURS LOCAUX

OU

2/BANC DESIGN

OU

3/BANC PIERRE & BOIS


2



L'ARBRE À MIEL




3

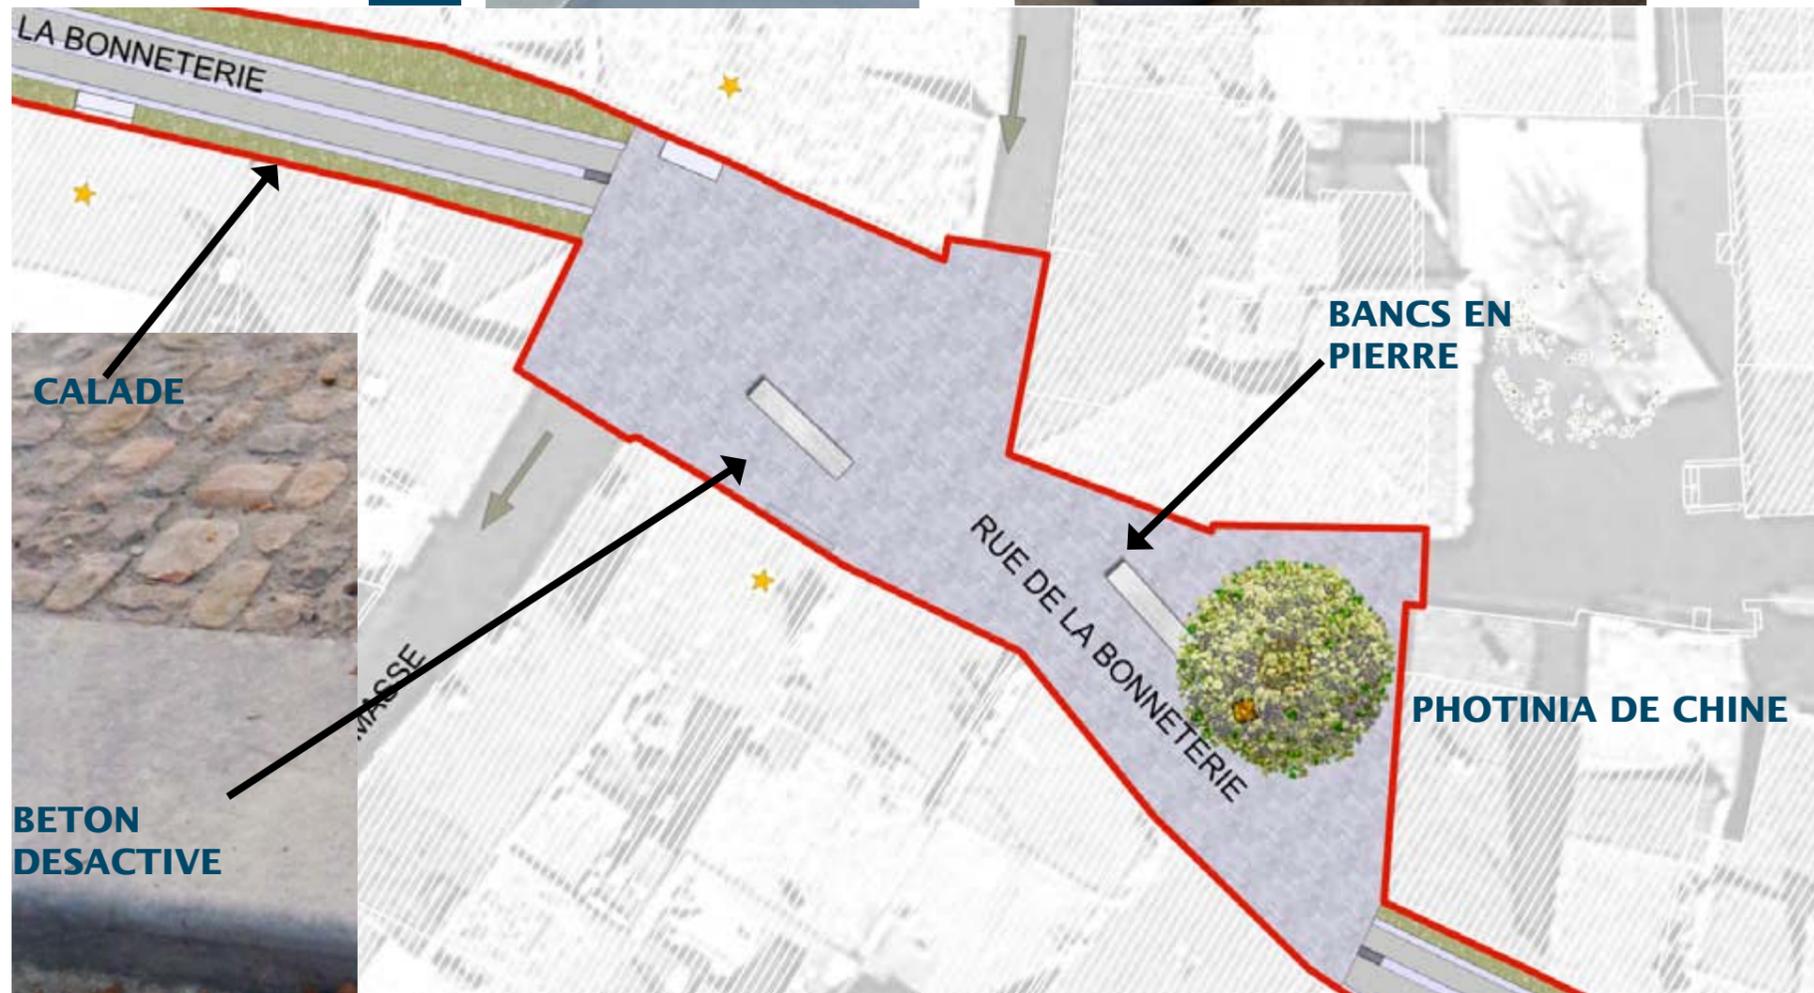

EUODIA DANIELLI / arbre caduc
 Floraison Juillet/Août blanche très parfumée
 Fruits rouges en fin d'été
 Feuilles jaune en automne
 Hauteur : 8-10 m / largeur : 5 m

LA SCÉNOGRAPHIE LUMINEUSE RUE DE LA BONNETERIE

OFFRIR UN NOUVEAU REGARD NOCTURNE PAR LA MISE EN SCÈNE D'ÉLÉMENTS ARCHITECTURAUX

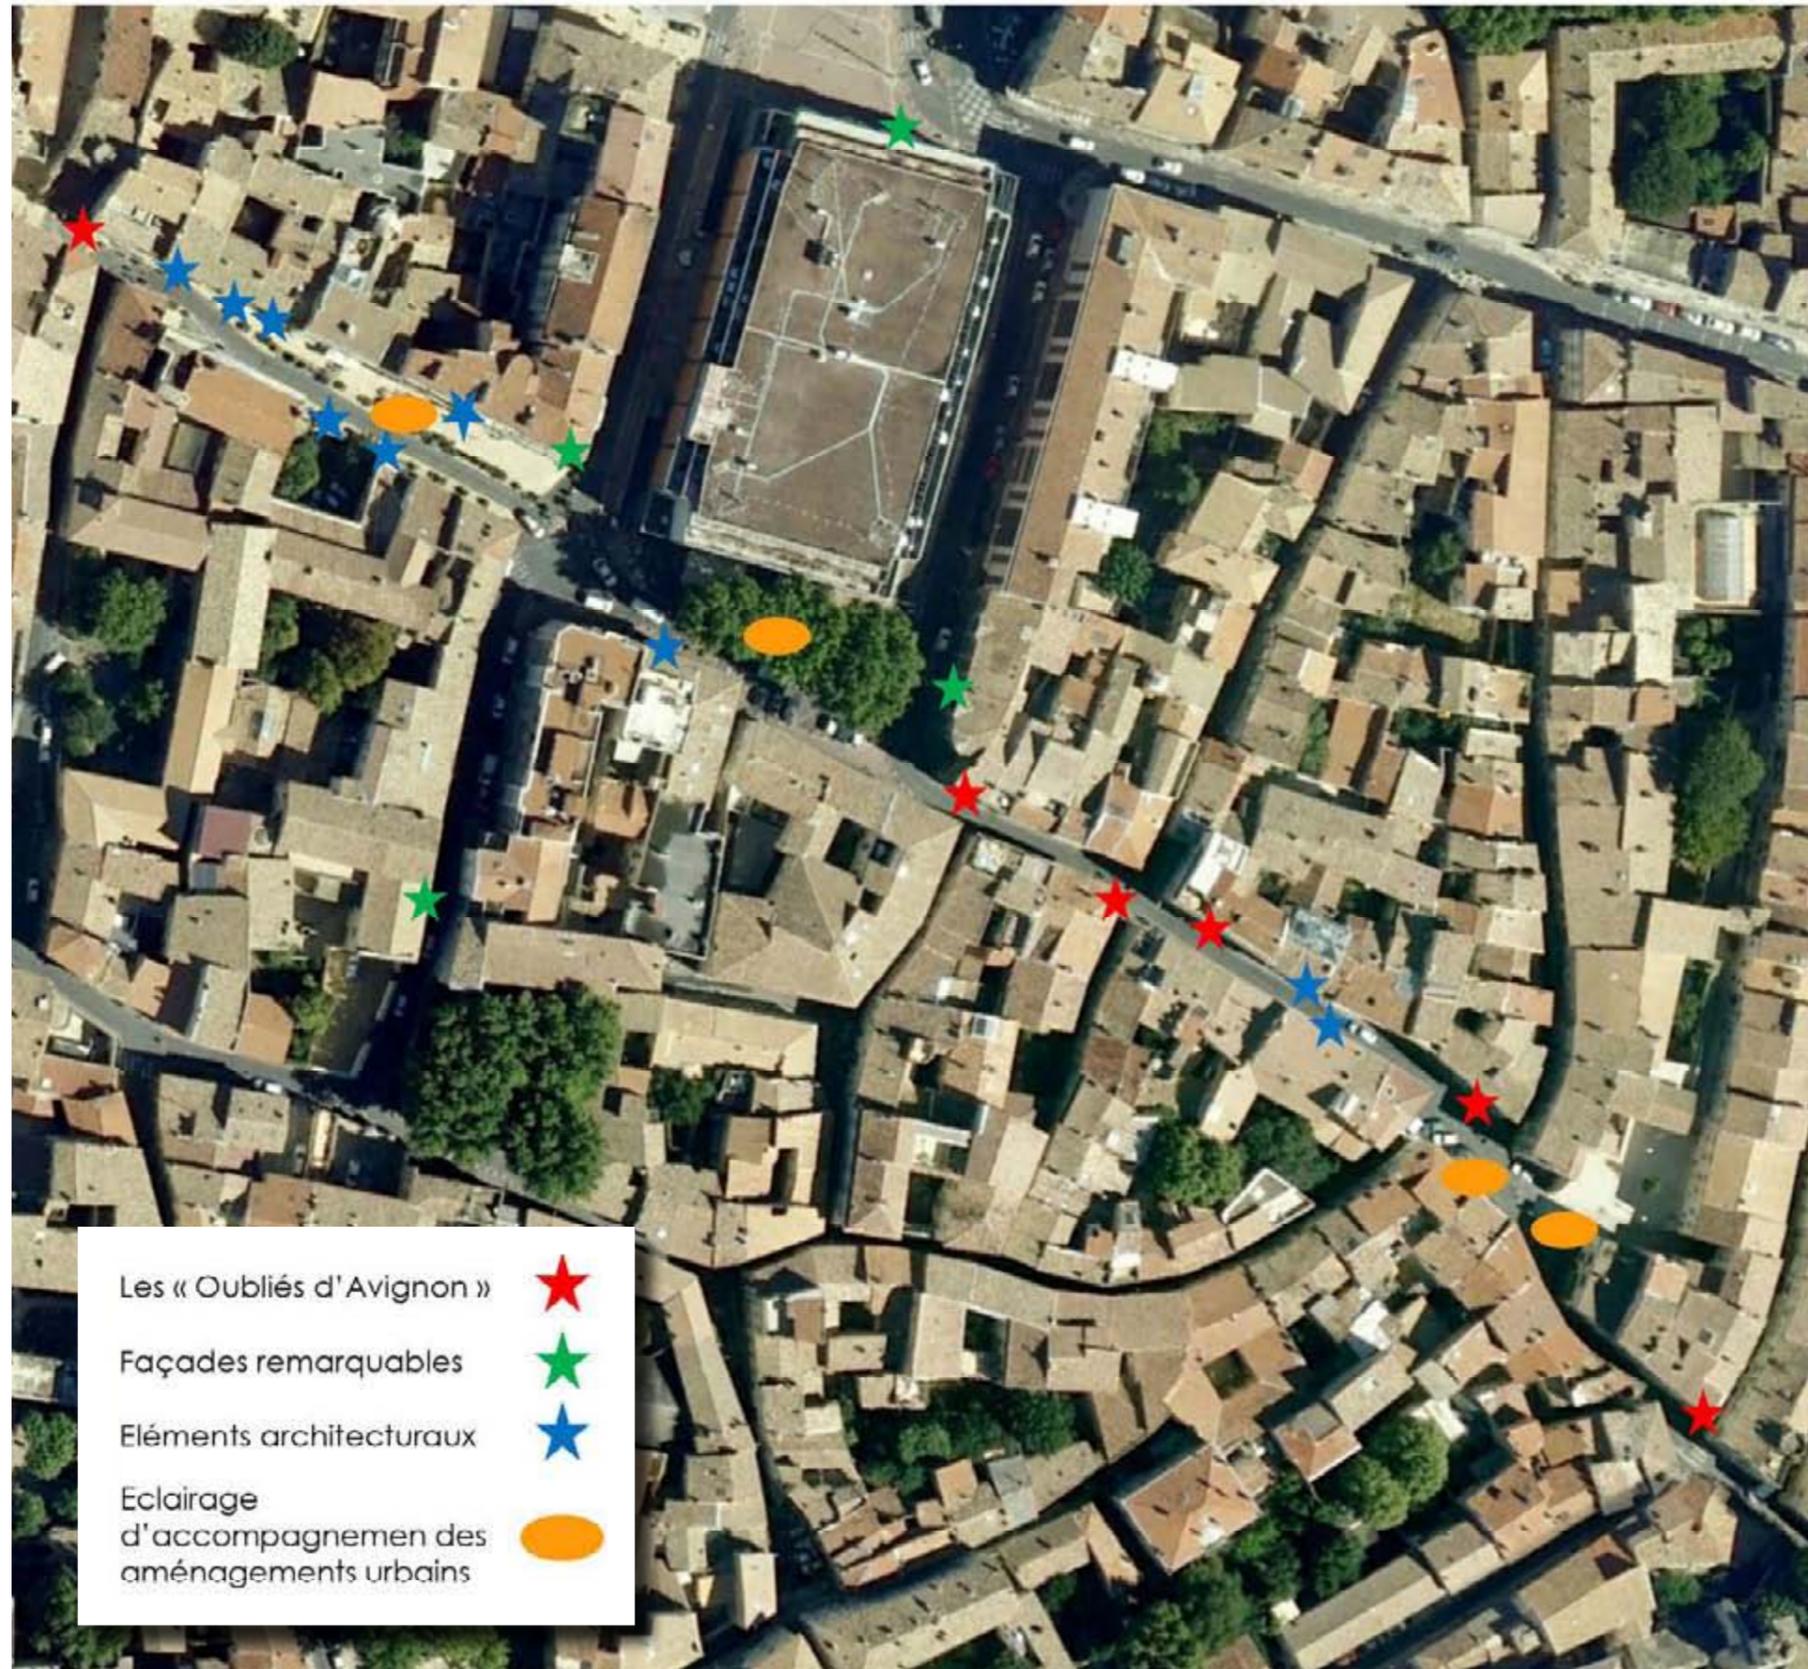


- Éclairage de valorisation
- Révéler les éléments architecturaux et créer un parcours nocturne
- Mise en lumière des «oubliées»
- Éclairage d'accompagnement

Souligner les nouveaux aménagements et créer des ambiances lumineuses valorisantes



MISE EN LUMIÈRE DES «OUBLIÉES»

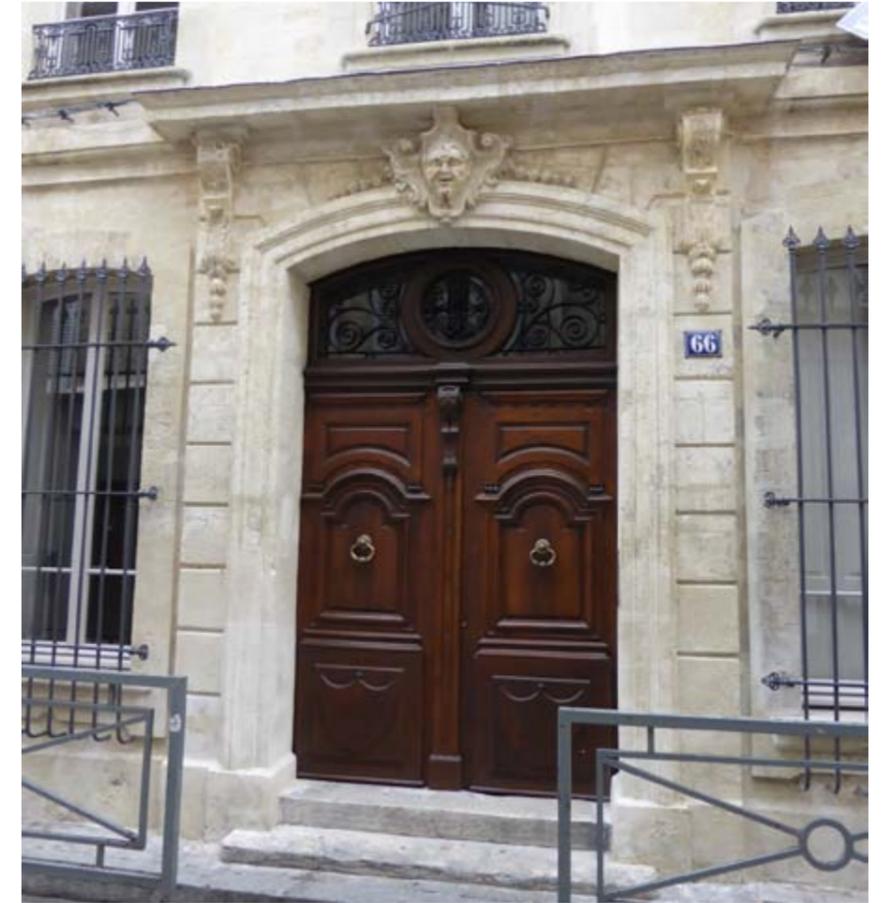





PARVIS EN PIERRE DE BARONNIE + BÉTON DÉSACTIVÉ SUR ZONE CIRCULÉE

LA PLACE DES HALLES

LE MOBILIER

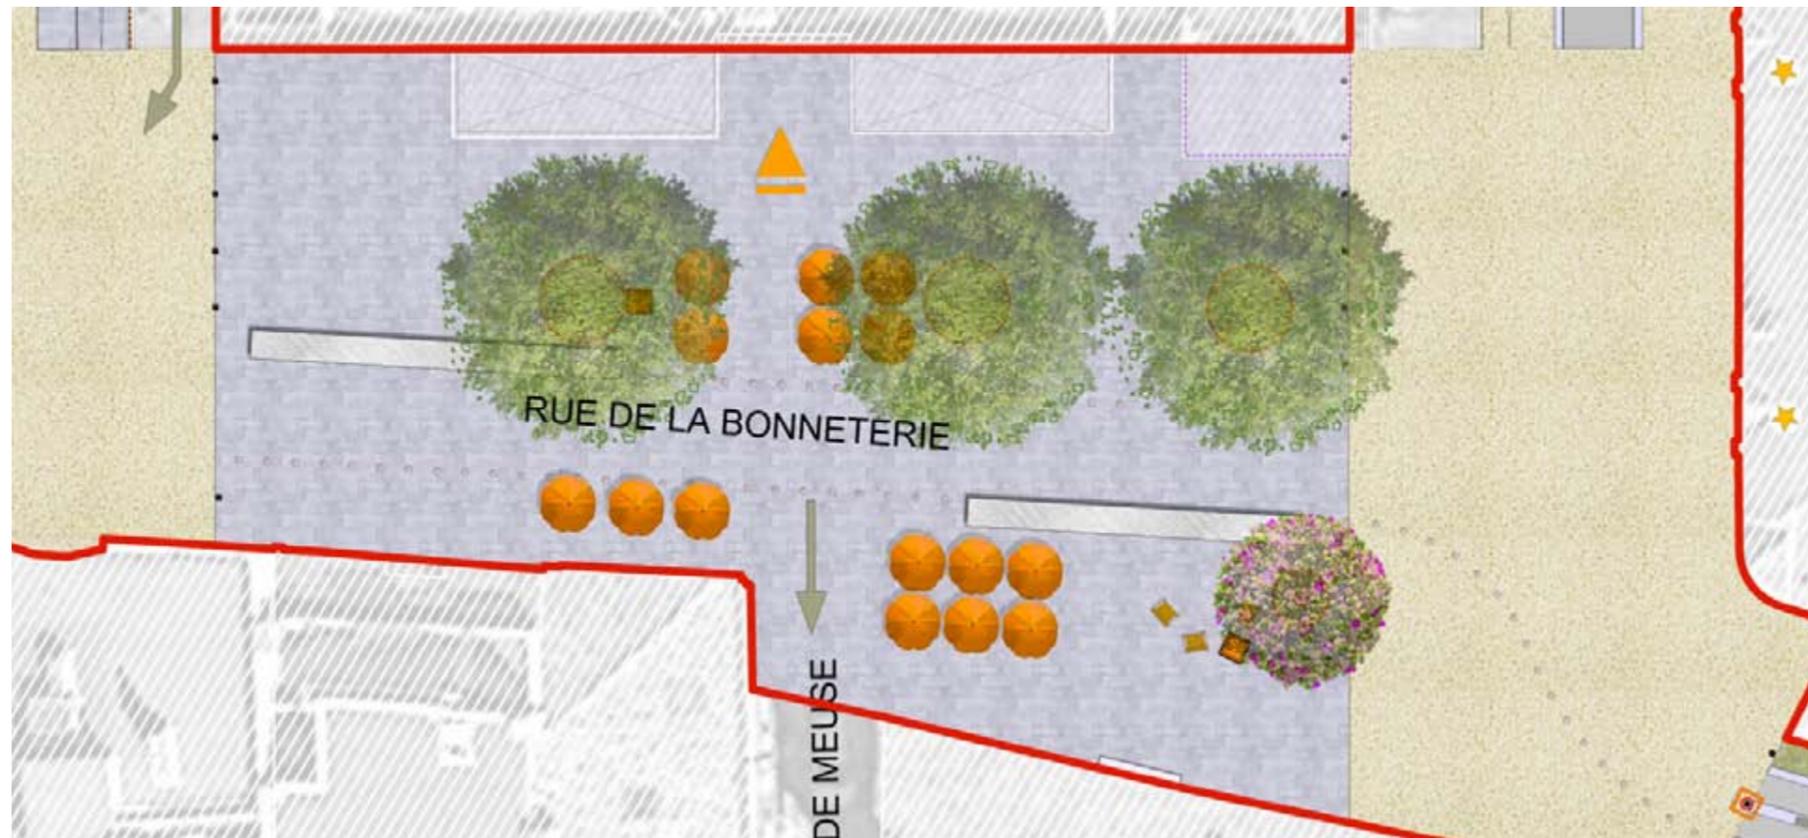

BANC MASSIF PIERRE AVEC OU SANS ÉCLAIRAGE

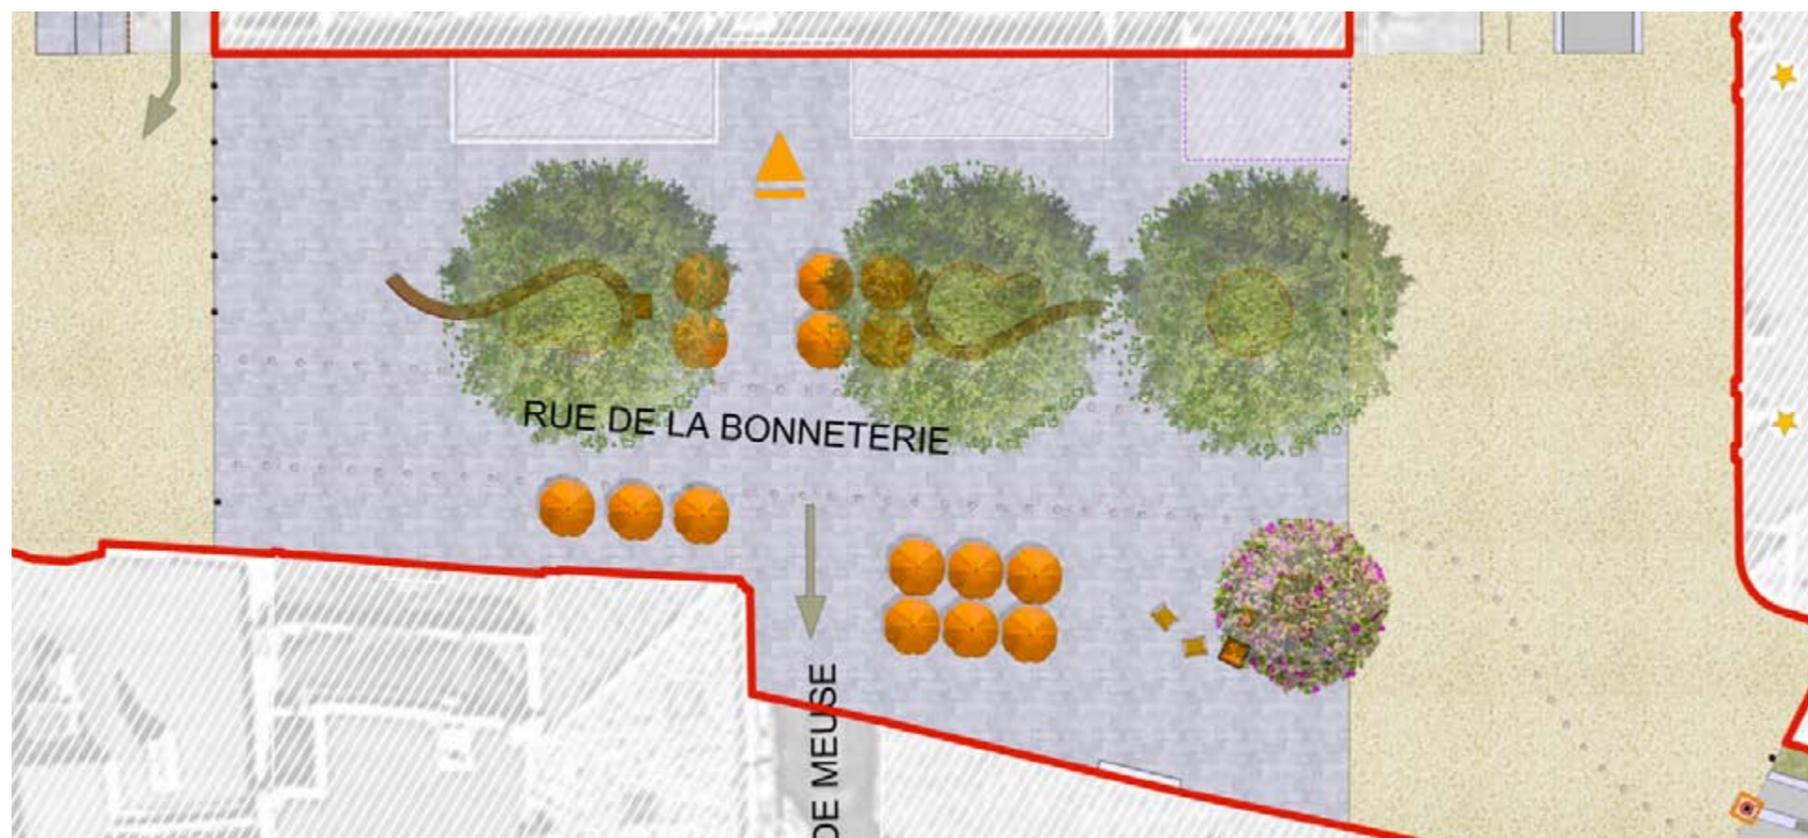

OU



BANC CIRCULAIRE MÉTAL + BOIS

LA PLACE DES HALLES

L'ARBRE DE JUDÉE





Feuillage caduc
Floraison rose pourpre Avril / Mai
Hauteur : 10 m

FC

ÉTAT DES LIEUX

RUE DE L'OLIVIER

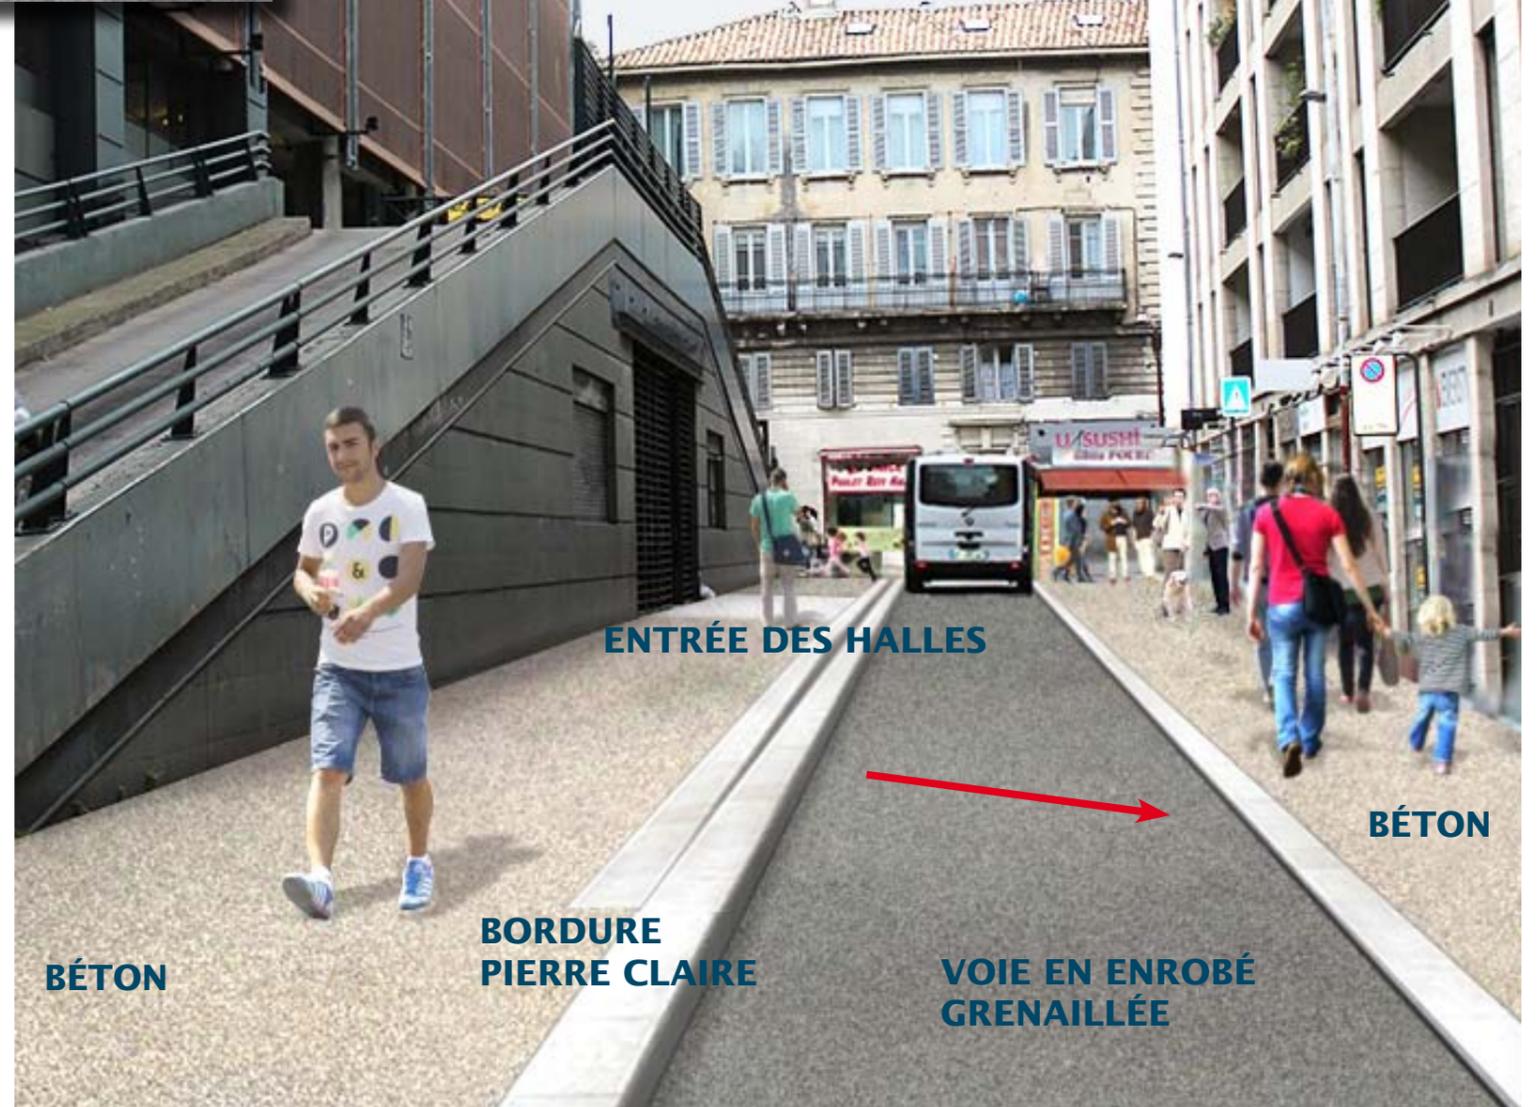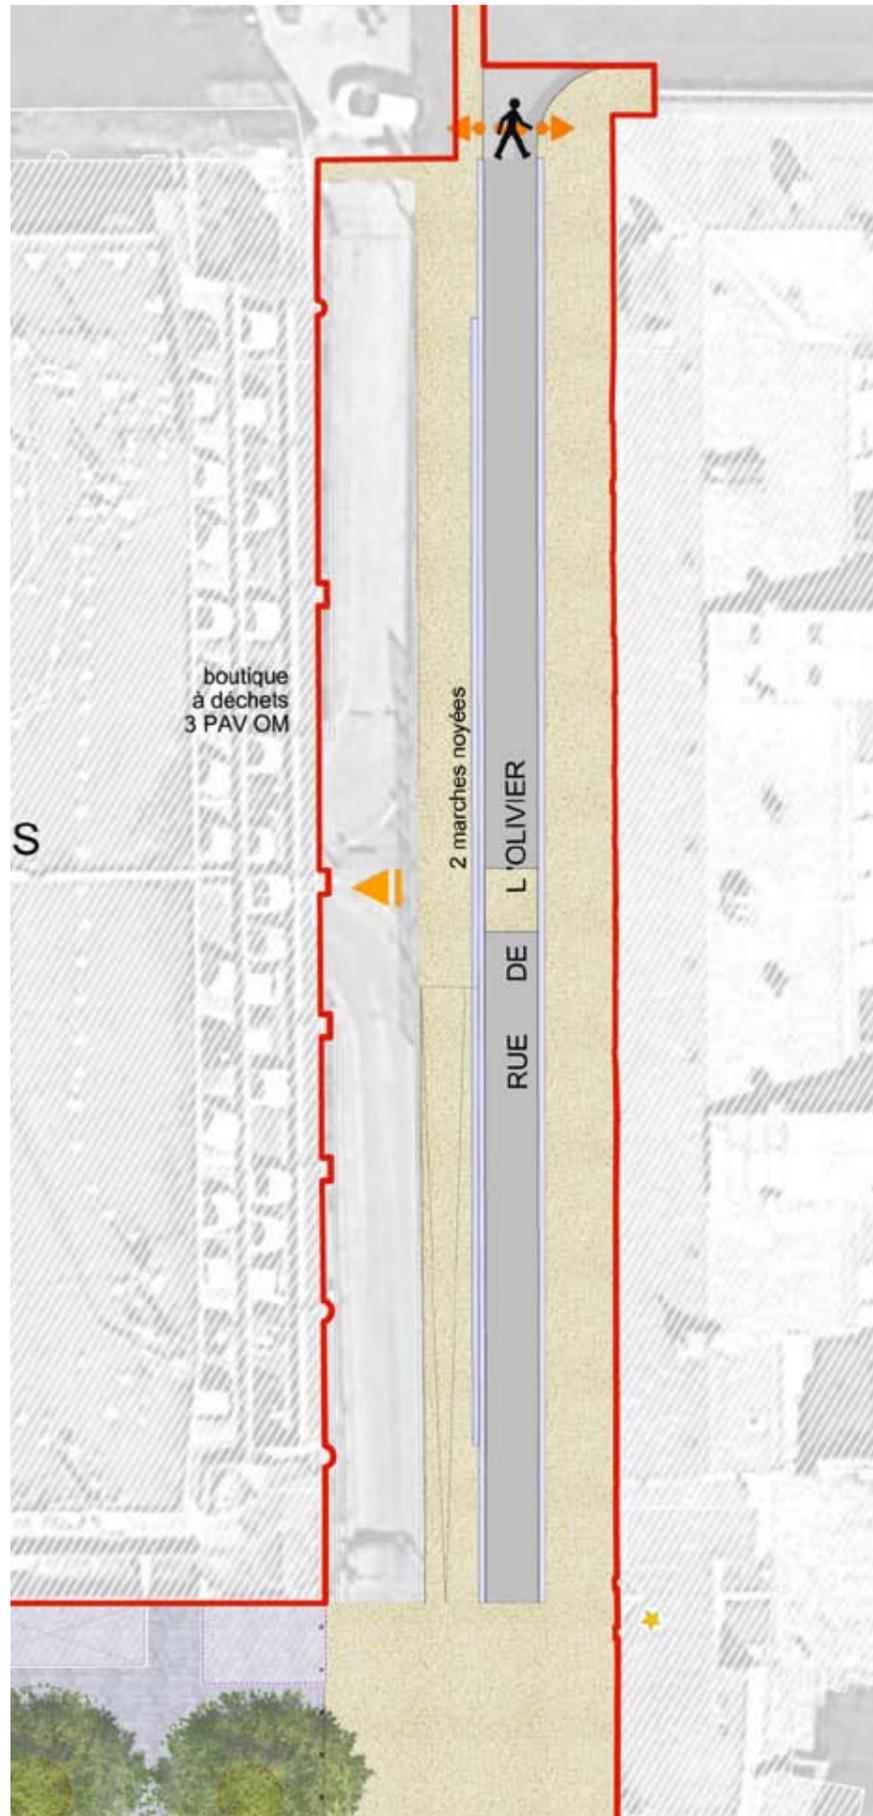



BORDURE CALCAIRE CLAIRE

VOIRIE ENROBÉ GRENAILLÉ


BÉTON DÉSACTIVÉ
DITO PLACE PIE

RUE DE LA PETITE MEUSE

AMÉLIORATION DE L'ACCESSIBILITÉ

DES HALLES

ÉTAT ACTUEL ENTRÉE DES HALLES

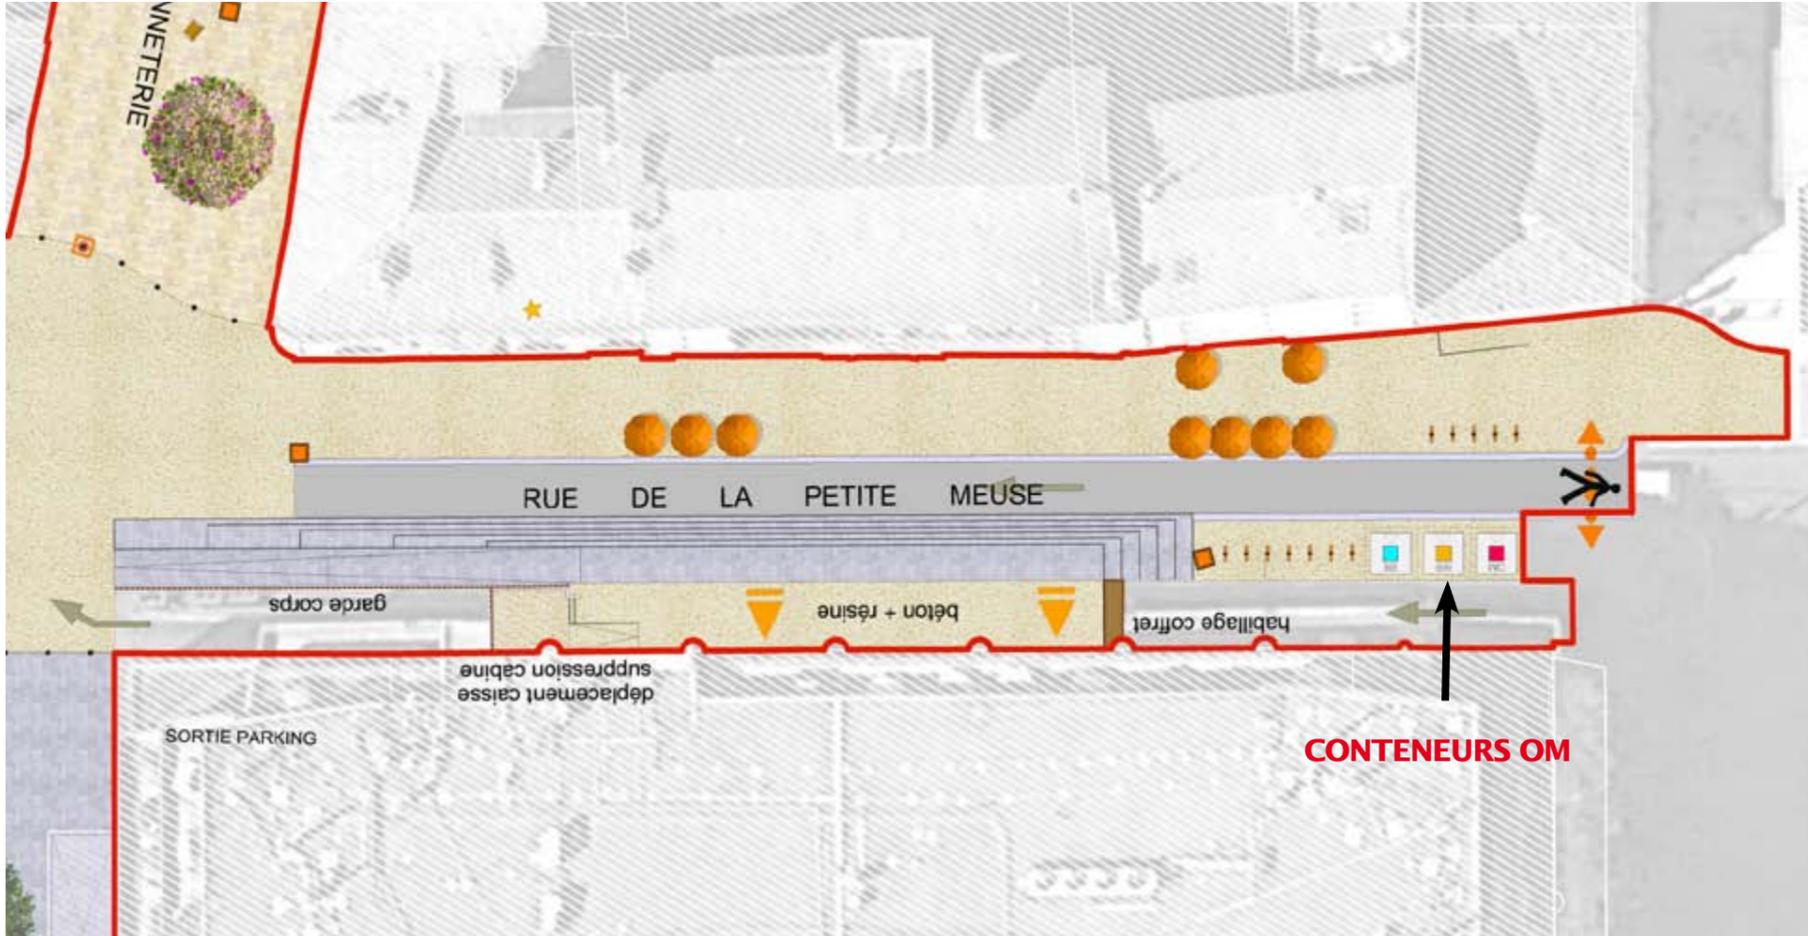

MOBILIER






PIERRE CALCAIRE CLAIRE GRENAILLÉE

LES SALONS URBAINS


LES CHAISES ... LA FONTAINE



L'ARBRE DE JUDÉE

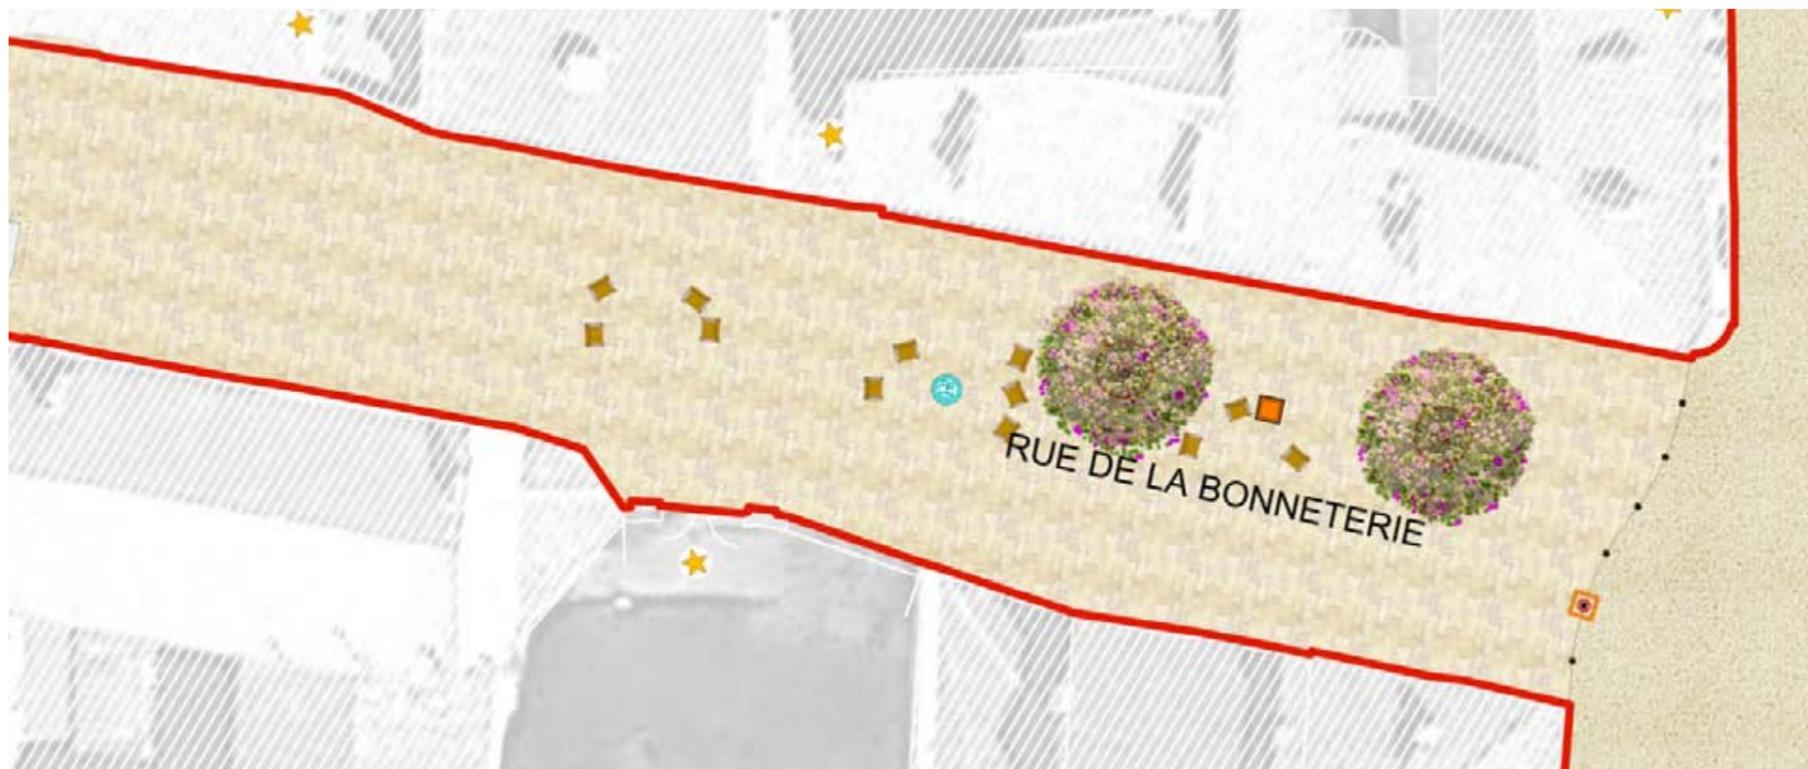


Feuillage caduc
Floraison rose pourpre Avril / Mai
Hauteur : 10 m

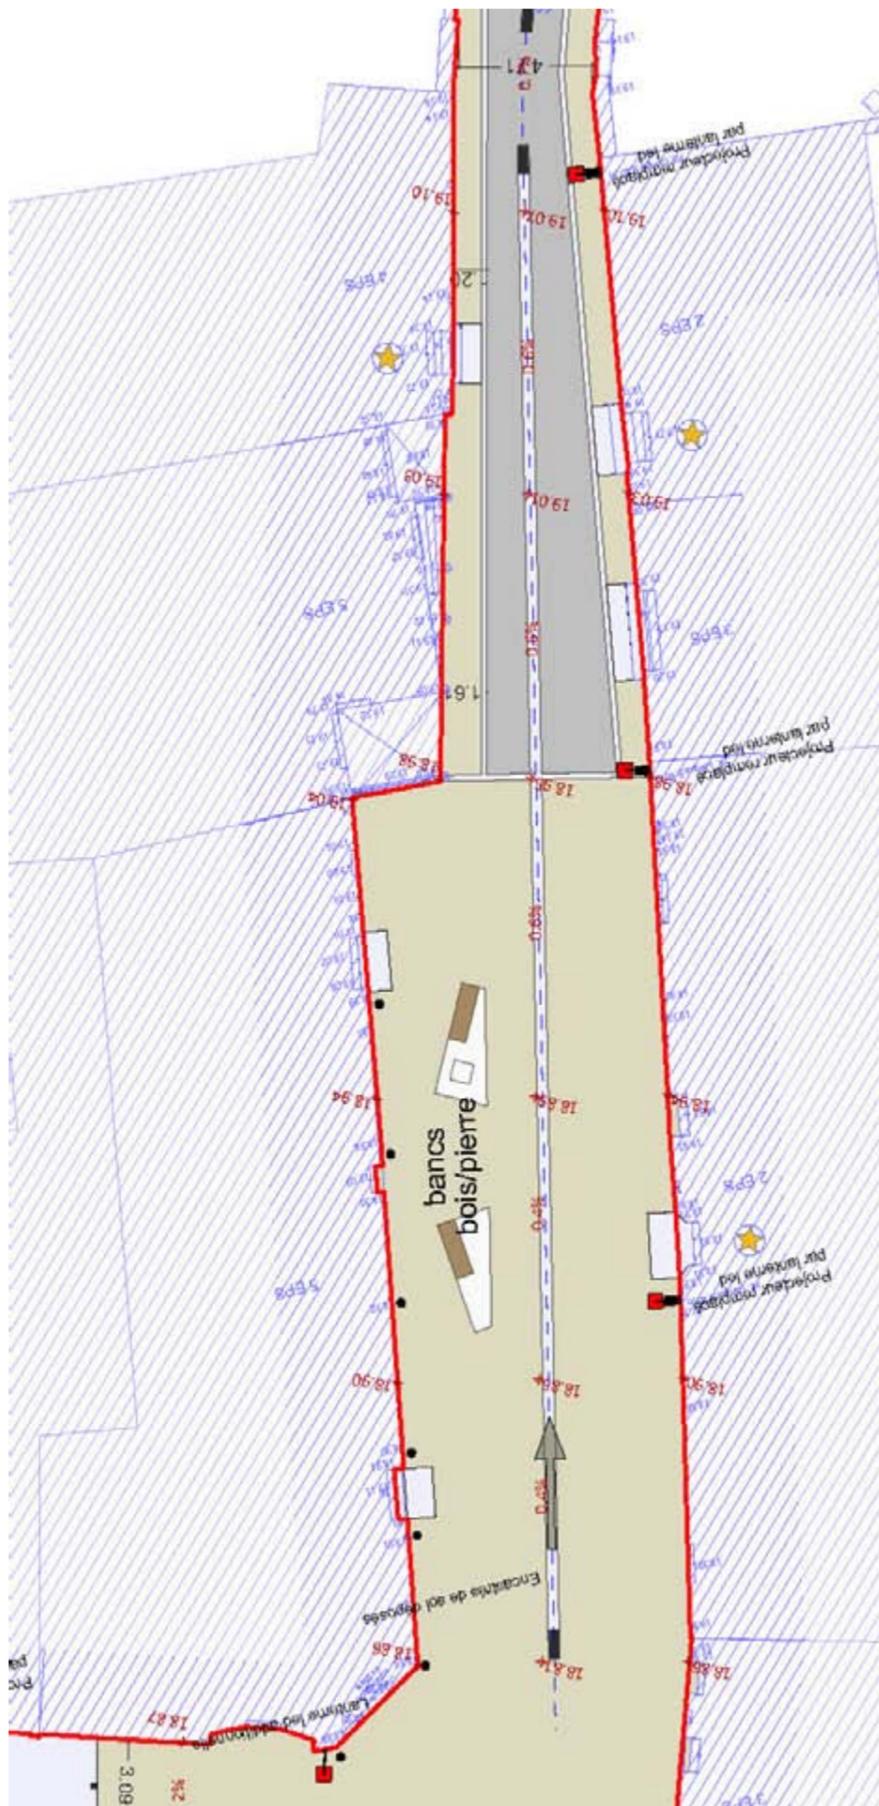


- PROFIL EN V AVEC CANIVEAU CENTRAL :**
- SECTION LARGE EN BÉTON DÉSACTIVÉ DE FAÇADE À FAÇADE
 - SECTION ÉTROITE : PIED DE FAÇADE EN BÉTON + BORDURE PIERRE DE BARONNIE + ENROBÉ GRENAILLÉ EN PARTIE CENTRALE AVEC CANIVEAU EN PIERRE DE BARONNIE

RUE DU ROI RENÉ

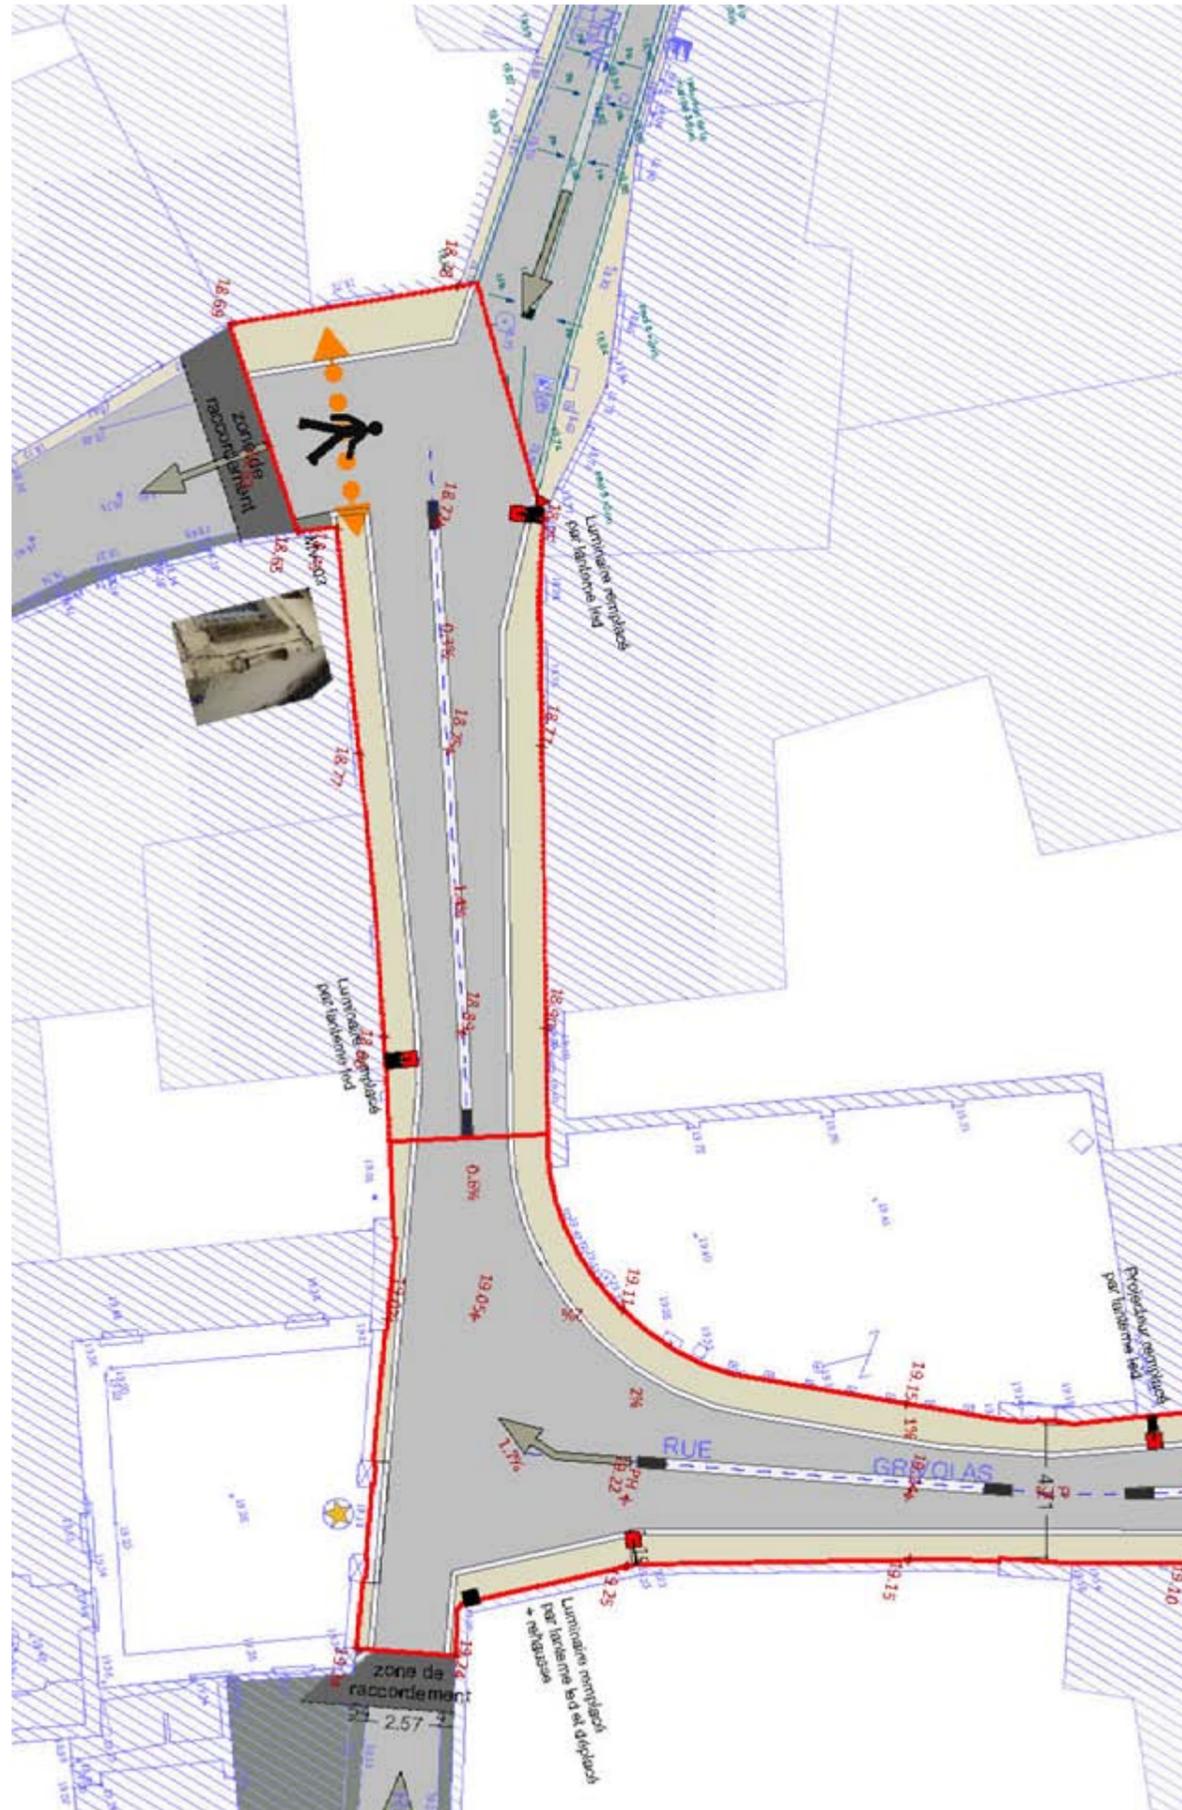

PROFIL EN V DITO PROJET PLACE DIDIER

- PIED DE FAÇADE EN BÉTON DÉSACTIVÉ
- BORDURE PIERRE DE BARONNIE
- ENROBÉ GRENAILLÉ PARTIE CENTRALE AVEC CANIVEAU CENTRAL EN PIERRE DE BARONNIE

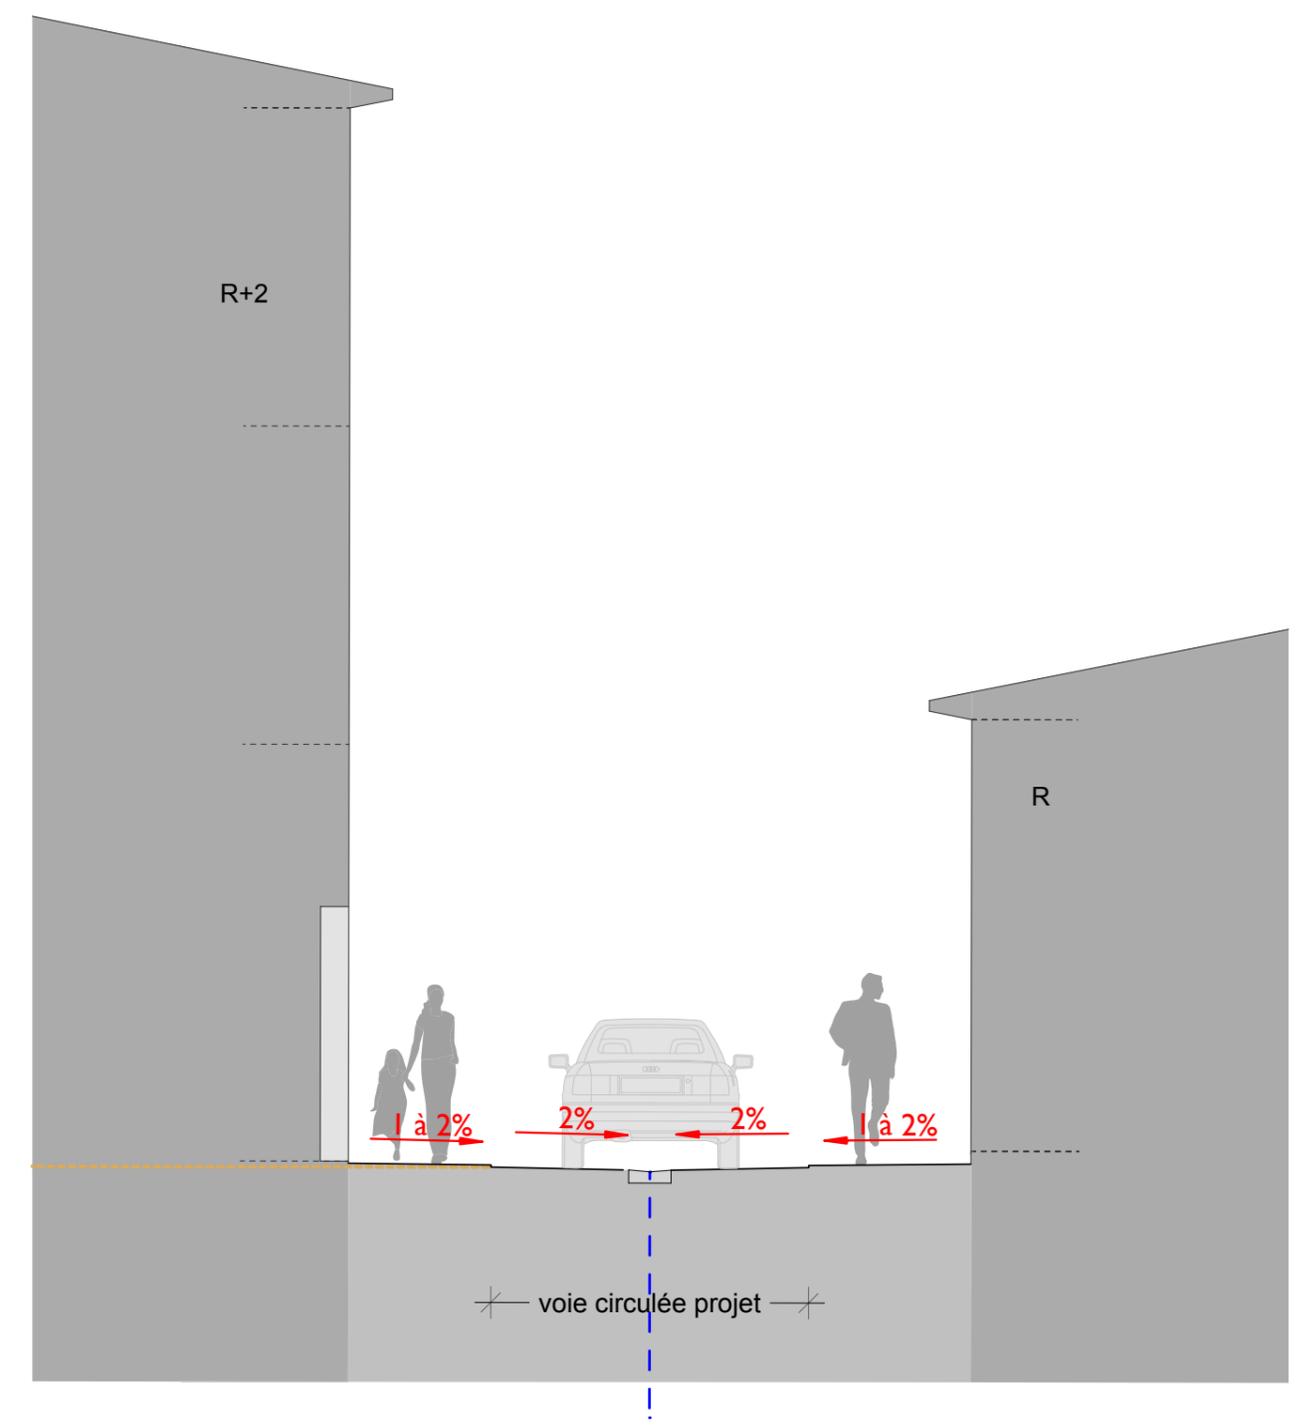

LE COÛT GLOBAL DE L'OPÉRATION D'AMÉNAGEMENT DE LA RUE DE LA BONNETERIE ET DE L'ARRIÈRE DES HALLES EST ESTIMÉ À :

3 264 800 € TTC

LES DÉLAIS (*) :

ÉTUDES

DÉBUT AVRIL 2017

CHOIX DES ENTREPRISES

JUIN 2017

TRAVAUX EFFECTIFS

AOÛT 2017 À DÉCEMBRE 2018

(*) CE PLANNING S'ENTEND HORS ALÉAS DE FOUILLES ARCHÉOLOGIQUES



Mairie d'Avignon
Place de l'Horloge
84000 AVIGNON
Tél : 04 90 80 80 00



Citadis, Maîtrise d'ouvrage concessionnaire
6 Passage de l'Oratoire
84000 AVIGNON
Tél : 04 90 27 57 02



Lebunetel et associés Architectes Urbanistes
1122 avenue du Pirée Le Dôme
34000 Montpellier
Tel. + 33 (0)4 67 13 81 20
contact@lebunetel.eu



Eskis Paysagiste
10 rue des Amaryllis
34000 Montpellier.
Tel. + 33 (0)4 67 86 78 25
contact@eskis.org



Sitétudes BET VRD infrastructure
Parc du Millénaire - 1025 Av Henri Becquerel
34000 Montpellier
Tel: + 33 (0)4 67 40 33 65
Fax: + 33 (0)4 67 61 99 08
agence.montpellier@sitetudes.fr



ECL Studio Éclairage et Conception Lumière
3 bis rue, Luzy Dufeillant
38270 BEAUREPAIRE
Tél : + 33 (0)6 51 01 94 97
contact@ecl-studio.com