



**DESFFECTATION ET DECLASSEMENT PAR ANTICIPATION DE LA
PARCELLE HZ N°1086 APPARTENANT AU DOMAINE PUBLIC
COMMUNAL**

PLAN DE SITUATION : QUARTIER SAINT RUF

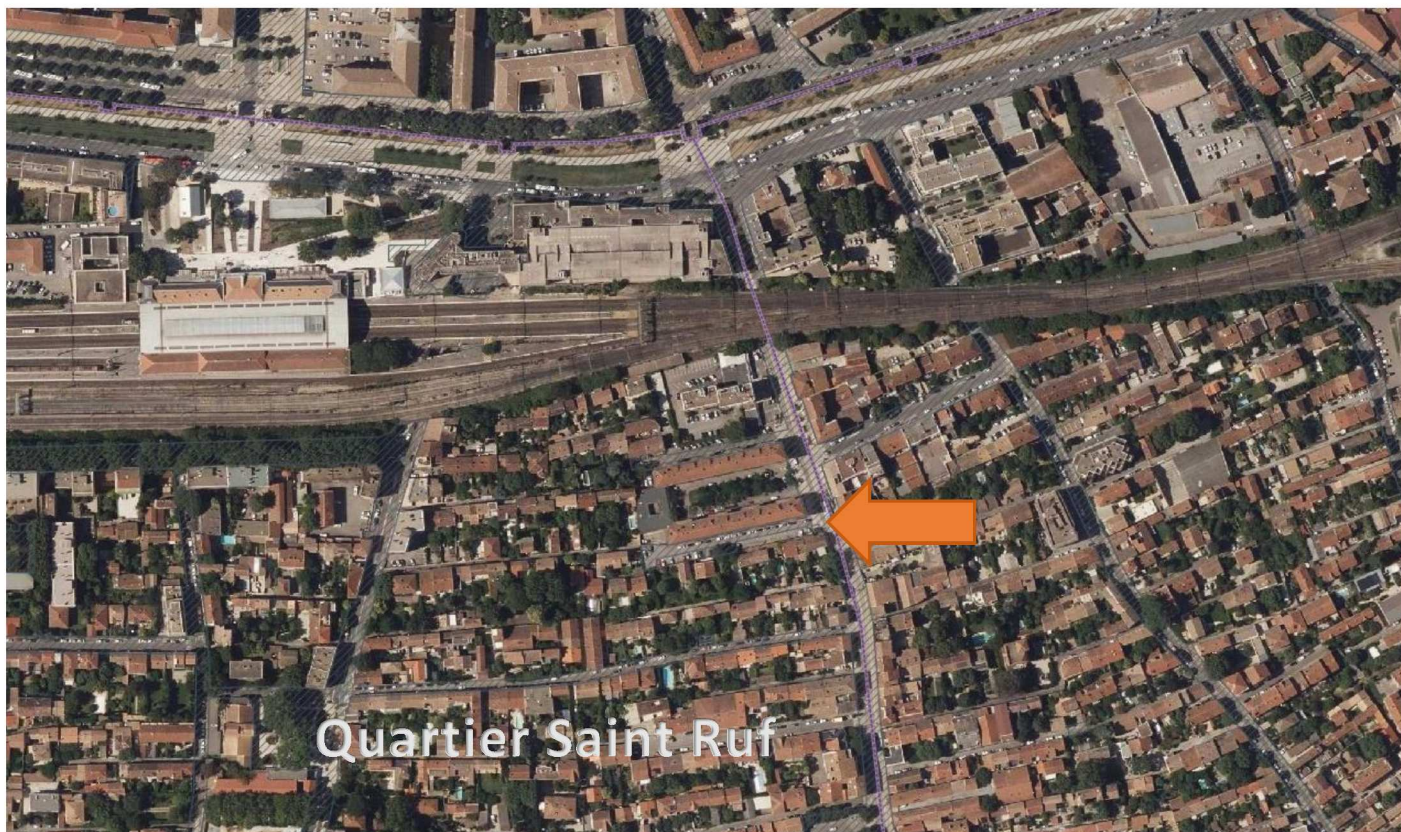

Zone souhaitée de délaissement : en Jaune ci-dessous : environ 475m²

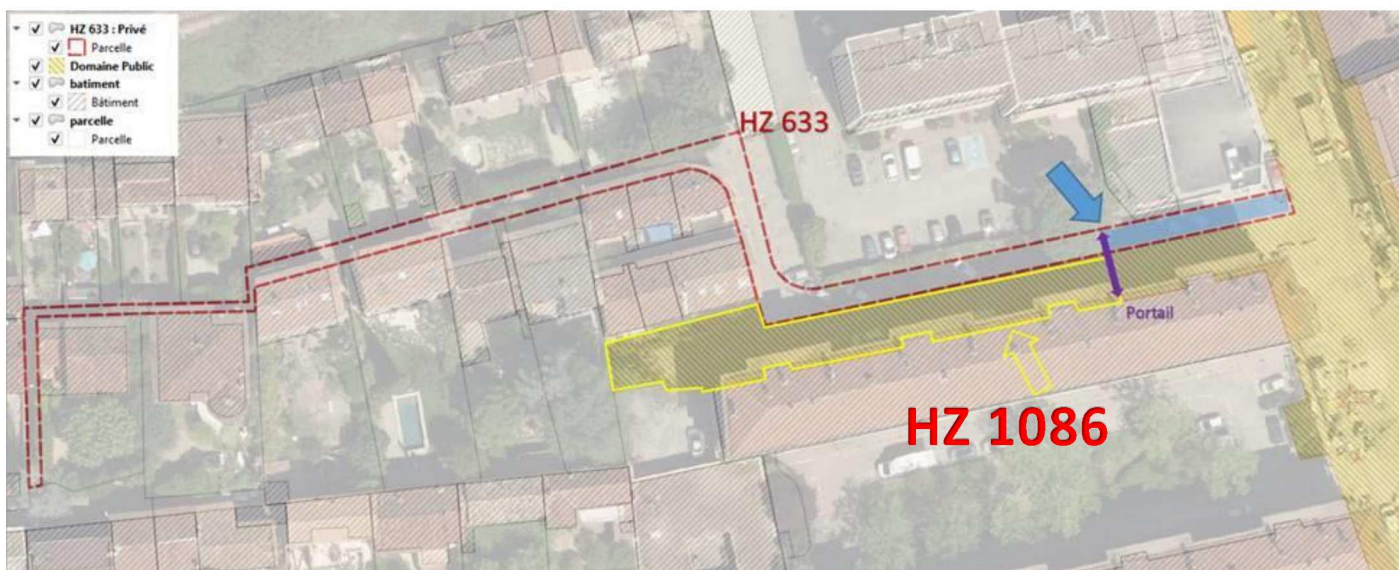

PLAN PARCELLAIRE : HZ 1086

