


Projet n°2 d'acquisition

Parc St Roch

POLE DURABLE & SOBRE
Dprt ARCHITECTURE & PATRIMOINE
DIRECTION DE L'IMMOBILIER

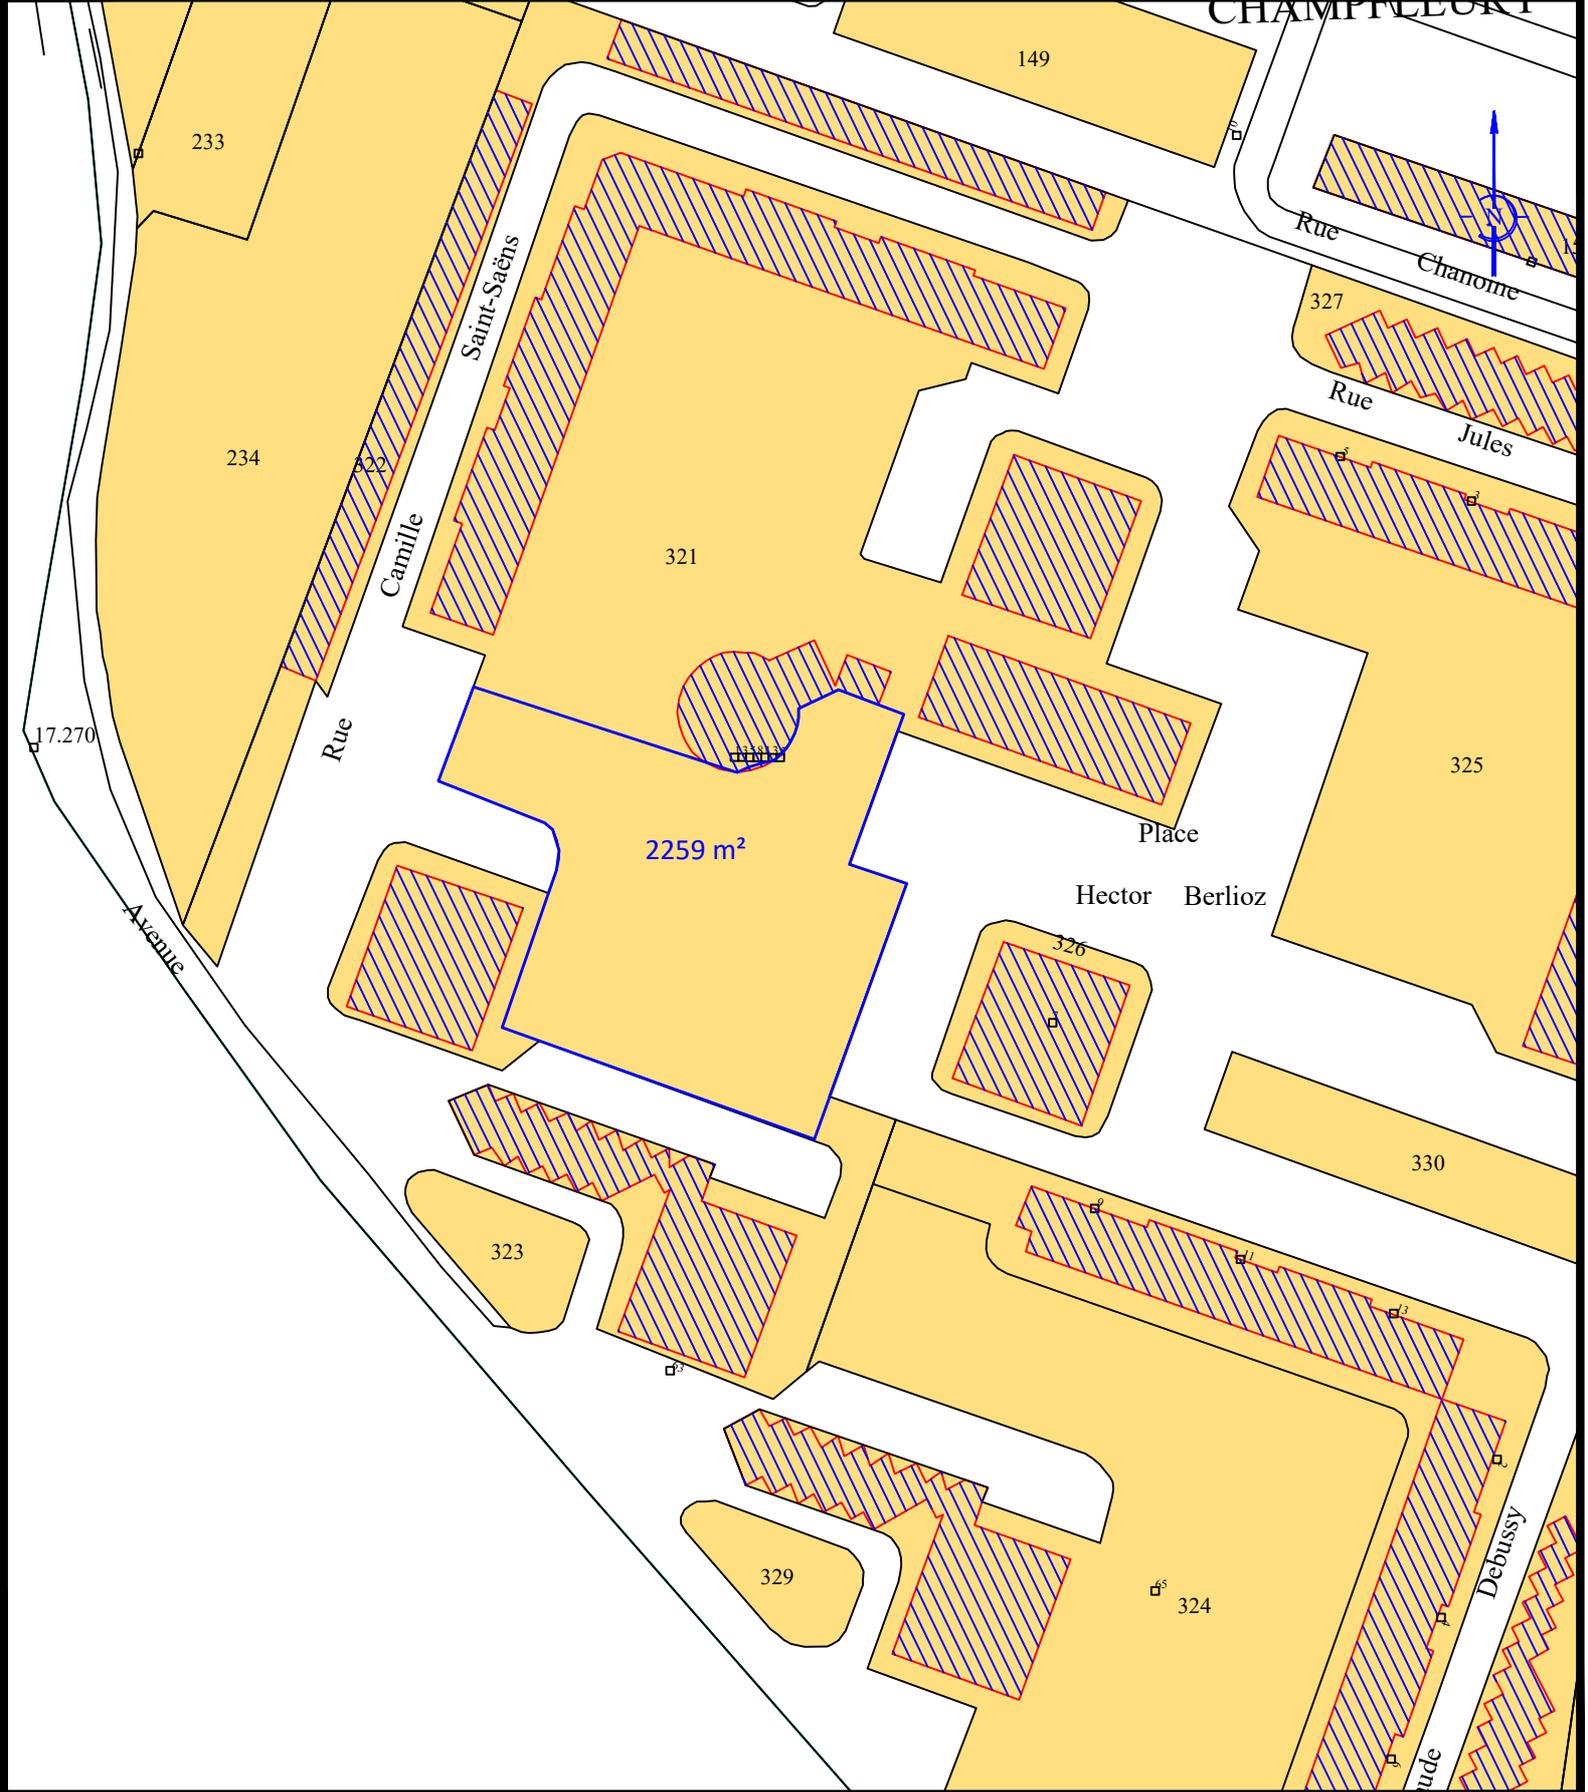

Echelle 1/1000 (pour un format papier A4)

Date : 14/01/2025	
Dossier : DF-2025-001	