



Références et descriptif du projet

Opérateur			
Commune	AVIGNON		
Nom du site	AVIGNON_LA_PLEIADE		
Code site	84007_006_01		
Adresse & coordonnées	1 Rue Alexis Carrel 84000 AVIGNON		
Type de support	Terrasse		
Projet	Nouvelle antenne-relais <input type="checkbox"/>	Modification substantielle d'une antenne-relais existante <input checked="" type="checkbox"/>	
	Coordonnées géographiques	Latitude 43.933744	Longitude : 4.815358

MAIRIE D'AVIGNON
REÇU LE

26 JAN. 2021

DEPARTEMENT HABITAT ET URBANISME

Contact Free Mobile

Nom	Thomas GROSPIRON, Chargé des Relations auprès des Collectivités Territoriales
Coordonnées	mail : tgropiron@free-mobile.fr
Adresse postale	Free Mobile 16, rue de la Ville l'Evêque 75008 Paris

21-0209

COURRIER ARRIVE

29 JAN. 2021

DIRECTION DE
TECNOLOGIE URBAINE

Sommaire

Références et descriptif du projet

Contact Opérateur

Sommaire

1. Contexte synthétique et motivation du projet	2
2. Descriptif détaillé du projet et des installations	4
3. Calendrier indicatif du projet	6
4. Adresse et coordonnées de l'emplacement de l'installation	7
5. Plan de situation à l'échelle	7
6. Plan de cadastre	8
7. Photographie du lieu d'implantation de deux points de vues et photomontage avant/après	9
8. Déclaration ANFR	13
9. Plans du projet	14
10. Eléments relatifs à l'installation d'un périmètre de sécurité autour de l'installation (le cas échéant)	18
11. Les établissements particuliers à proximité du site	18
12. Documents pédagogiques élaborés par l'Etat	18
13. Rapports des autorités scientifiques et sanitaires	19
14. Engagements de Free Mobile au titre de la protection et de la santé	20
15. Engagements de Free Mobile au titre de la transparence	21

1. Contexte synthétique et motivation du projet

Free Mobile est soumis à des obligations nationales qui concernent notamment la couverture de la population, la qualité de service et sa disponibilité, le paiement de redevances, la fourniture de certains services ainsi que la protection de la santé et de l'environnement.

Free Mobile est notamment impliquée dans le programme national de résorption des zones blanches ainsi que dans l'ensemble des programmes de couverture ciblée mis en place en partenariat avec les pouvoirs publics et les collectivités locales.

La couverture des territoires en services de communications et services mobiles est adaptée à la réalité des usages et permet aux territoires d'apporter à leurs administrés les moyens de communications indispensables à leur vie personnelle et professionnelle.

Ainsi, Free Mobile travaille continuellement à répondre aux attentes des abonnés et collectivités et contribuer à l'aménagement numérique des territoires et sa pérennité en anticipant les évolutions des besoins et usages.



Cette anticipation est d'autant plus vitale à la lumière du rôle crucial des moyens de communication dans la crise sanitaire qui a frappé tous les territoires et l'incertitude, notamment en termes de re-confinement local, qui lui est liée.

Compte tenu de l'augmentation constante des besoins en connectivité mobile, de 40% à 50% depuis un an selon l'ARCEP*, et afin de répondre aux besoins des abonnés et collectivités et contribuer à l'aménagement numérique des territoires, Free Mobile est engagé dans un programme soutenu et précis de déploiement du Très Haut Débit Mobile dans l'ensemble des territoires. Et ce, dans le respect permanent des normes de protection sanitaire et en maîtrisant l'empreinte carbone du réseau par intégration continue des technologies les plus récentes.

L'envolée des usages de téléphonie mobile, +18% contre une moyenne de 2 à 5% au cours des 5 dernières années ainsi que la multiplication par 3 du volume de données depuis les clés mobiles observées par l'ARCEP sur les 15 premiers jours du confinement illustrent la nécessité de mettre en place **urgemment** une infrastructure mobile adaptée et résiliente permettant de **prendre en charge instantanément** une croissance exponentielle des usages distants fiables.

A ce titre, le programme de Free Mobile, réalisé au plus près des besoins des territoires et de leurs administrés, est urgent étant donnée l'accélération exponentielle du besoin en débit liée aux outils numériques fort consommateurs de débit qui sont inéluctablement amenés à se généraliser qui plus est vu le contexte sanitaire comme, par exemple, les téléconsultations/télé-soins, le télétravail et l'enseignement à distance, la possibilité de veiller en direct sur ses proches.

L'introduction de la 5G permet de faire bénéficier les utilisateurs ayant opté pour la 5G d'une technologie inédite pour couvrir leurs besoins en termes de débit par simple ajout d'équipements sur le réseau existant. En effet, la 5G a été pensée pour couvrir ponctuellement et uniquement le temps de la communication le demandeur du service tout en assurant une multiplication allant jusqu'à 10 des débits ainsi qu'une latence durée d'attente avant le début du service (dit de « latence ») fortement réduite.

Ce processus de déploiement d'équipements 5G, qui constitue une étape cruciale au sein du programme de planification, de déploiement et de modernisation du réseau, doit être anticipé étant donné les délais incompressibles, entre 18 et 24 mois, nécessaires au déploiement des équipements sur chaque site

En effet, ce dernier implique, la mobilisation et l'intervention de nombreux travailleurs et artisans, principalement locaux, exerçant dans différents corps de métier : géomètres, aménageurs/syndic d'électricité, notaires, chauffeurs/livreurs, grutiers, conducteurs de travaux (Génie Civil, Electricité), ... et, indirectement hôteliers, restaurateurs ...

Le déploiement et le fonctionnement des antennes-relais est strictement encadré par la loi.

Le spectre de fréquences accessibles par l'opérateur est réglementé et fait l'objet d'autorisations assorties d'obligations réglementaires.

Chaque nouvelle antenne ou modification doit faire l'objet d'une autorisation d'émettre dans une bande de fréquences donnée de la part de l'ANFR avant d'être mise en service. L'ANFR vérifie notamment que les seuils sanitaires d'exposition du public aux rayonnements électromagnétiques sont respectés.

**Source : ARCEP : Marché des communications électroniques en France (T1 2020) – 2 juillet 2020*

Le déploiement et le fonctionnement des antennes-relais est strictement encadré par la loi.

Le spectre de fréquences accessibles par l'opérateur est réglementé et fait l'objet d'autorisations assorties d'obligations réglementaires.



Chaque nouvelle antenne ou modification doit faire l'objet d'une autorisation d'émettre dans une bande donnée de fréquences de la part de l'ANFR avant d'être mise en service. L'ANFR vérifie notamment que les seuils sanitaires d'exposition du public aux rayonnements électromagnétiques sont respectés.

2. Descriptif détaillé du projet et des installations

Descriptif du projet

Ce projet consiste à reaménager un relais sur toit terrasse supportant des antennes et des faisceaux hertziens et situé à l'adresse suivante : Residence La Pleiade, 1 rue Alexis Carrel - AVIGNON (84000).

Ces antennes émettront avec les technologies suivantes : 3G et 4G (Haut Débit Mobile) ; 5G (Très haut Débit Mobile).

Caractéristiques Ingénierie	Nombre d'antennes	Existantes : 3 Free Mobile	A ajouter : 3 Free Mobile	A modifier : 0 Free Mobile
	Type	Panneau	Panneau	
	Technologies	3G et 4G	5G	
	Azimuths (S1/S2/S3)	0°/120°/240°	0° /120°/ 240°	

Pour chaque antenne (valable pour les Azimuts précédemment cités)

Technologie	4G / 5G	3G	4G	3G	4G	5G
Bande de fréquence	700 MHz	900 MHz	1800 MHz	2100 MHz	2600 MHz	3500 MHz
Hauteur Terrasse / sol	14.6	14.6	14.6	14.6	14.6	14.6
Hauteur Terrasse / NGF*	34.6	34.6	34.6	34.6	34.6	34.6
HBA (hauteur bas d'antenne) /sol	16.1	16.1	16.1	16.1	16.1	16.6
HBA NGF	36.1	36.1	36.1	36.1	36.1	36.6
HMA (hauteur milieu d'antenne) /sol	17.1	17.1	17.1	17.1	17.1	17.1
HMA / NGF	37.1	37.1	37.1	37.1	37.1	37.1
PIRE (puissance isotrope rayonnée équivalente) (dbW)	31	32	33	33	33	47.6
PAR (puissance apparente rayonnée) (dbW)	28.85	26.85	30.85	27.85	30.85	45.4
Tilt (inclinaison) (degrés)	0 °	0 °	0 °	0 °	0 °	6 ° **
Faisceau fixe / Faisceaux orientales	Faisceau fixe	Faisceaux orientables				
Ouverture horizontale de l'antenne (degrés)	75°	68 °	68 °	68 °	68 °	90 ° ***
Ouverture verticale de l'antenne (degrés)	8.6°	8.7 °	7 °	6.4 °	5.2 °	6 ° ****



*NGF : Nivellement Général de la France

Azimut : orientation de l'antenne par rapport au nord géographique



PIRE (Puissance Isotrope Rayonnée Equivalente) : puissance qu'il faudrait appliquer à une antenne isotrope pour obtenir le même champ dans la direction où la puissance émise est maximale

PAR (Puissance Apparente Rayonnée) : puissance calculée en référence à une émission produite par une antenne dipôle idéale

**** Tilt 6°** : Sans prise en compte de la variabilité des faisceaux

***** Ouverture horizontale** : est au maximum de $\pm 45^\circ$, soit 90° ou ouverture horizontale du beam de trafic à 15°

****** Ouverture verticale** : est au maximum de $+23^\circ / -12^\circ$, soit 35° ou ouverture verticale du beam de trafic à 6°




Conformément aux dispositions de l'article 1^{er} de la loi du 9 février 2015 relative à la sobriété, à la transparence, à l'information et à la concertation en matière d'exposition aux ondes électromagnétiques, Free Mobile s'engage à respecter les valeurs limites des champs électromagnétiques telles que définies par le décret du 3 mai 2002.



251021114010000160623

Phases de déploiement du projet

L'installation d'une antenne-relais est un projet qui dure de 18 à 24 mois.

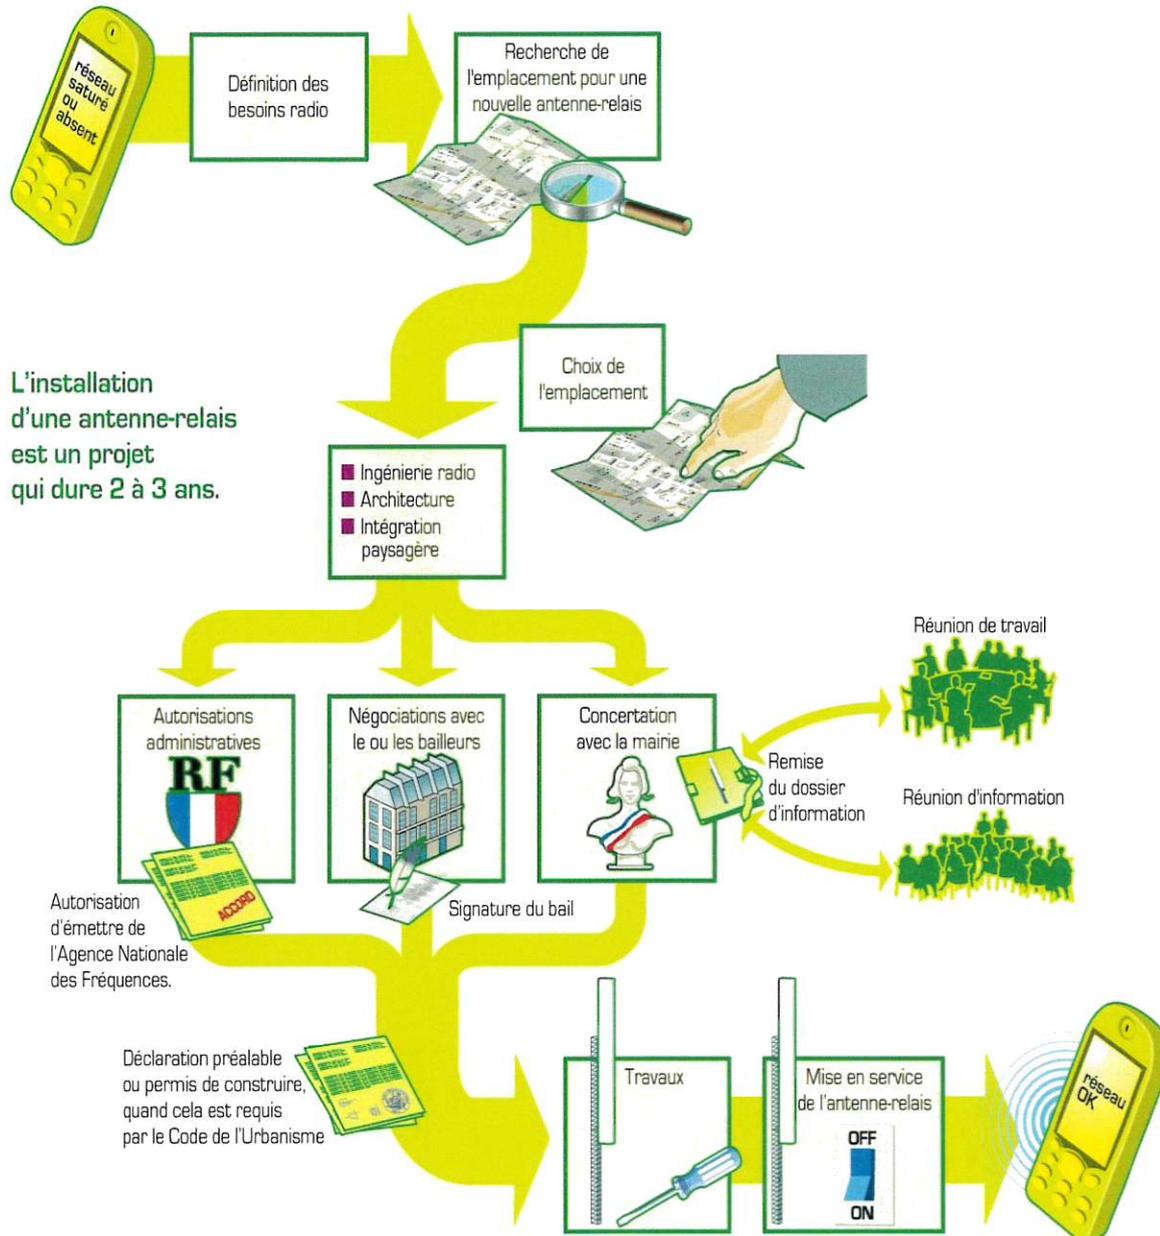

251021114010000160723

3. Calendrier indicatif du projet

Remise du dossier d'Information (T0)	Novembre-Décembre 2020
Début des travaux (prévisionnel)	Juin-Juillet 2021
Mise en service (prévisionnelle)	Août-Septembre 2021




Après construction du site et installation de l'énergie et transmission, l'insertion technique du site dans le réseau peut être entreprise. L'allumage d'un site suit une procédure rigoureuse, assurant plusieurs vérifications entre exploitation et radio.

4. Adresse et coordonnées de l'emplacement de l'installation


Opérateur			
Commune	AVIGNON		
Nom du site	AVIGNON_LA_PLEIADE		
Code site	84007_006_01		
Adresse & coordonnées	1 Rue Alexis Carrel 84000 AVIGNON		
Type de support	Terrasse		
Projet	Nouvelle antenne-relais <input type="checkbox"/>	Modification substantielle d'une antenne-relais existante <input checked="" type="checkbox"/>	
	Coordonnées géographiques	Latitude : 43.933744	Longitude : 4.815358

5. Plan de situation à l'échelle

Localisation de l'installation

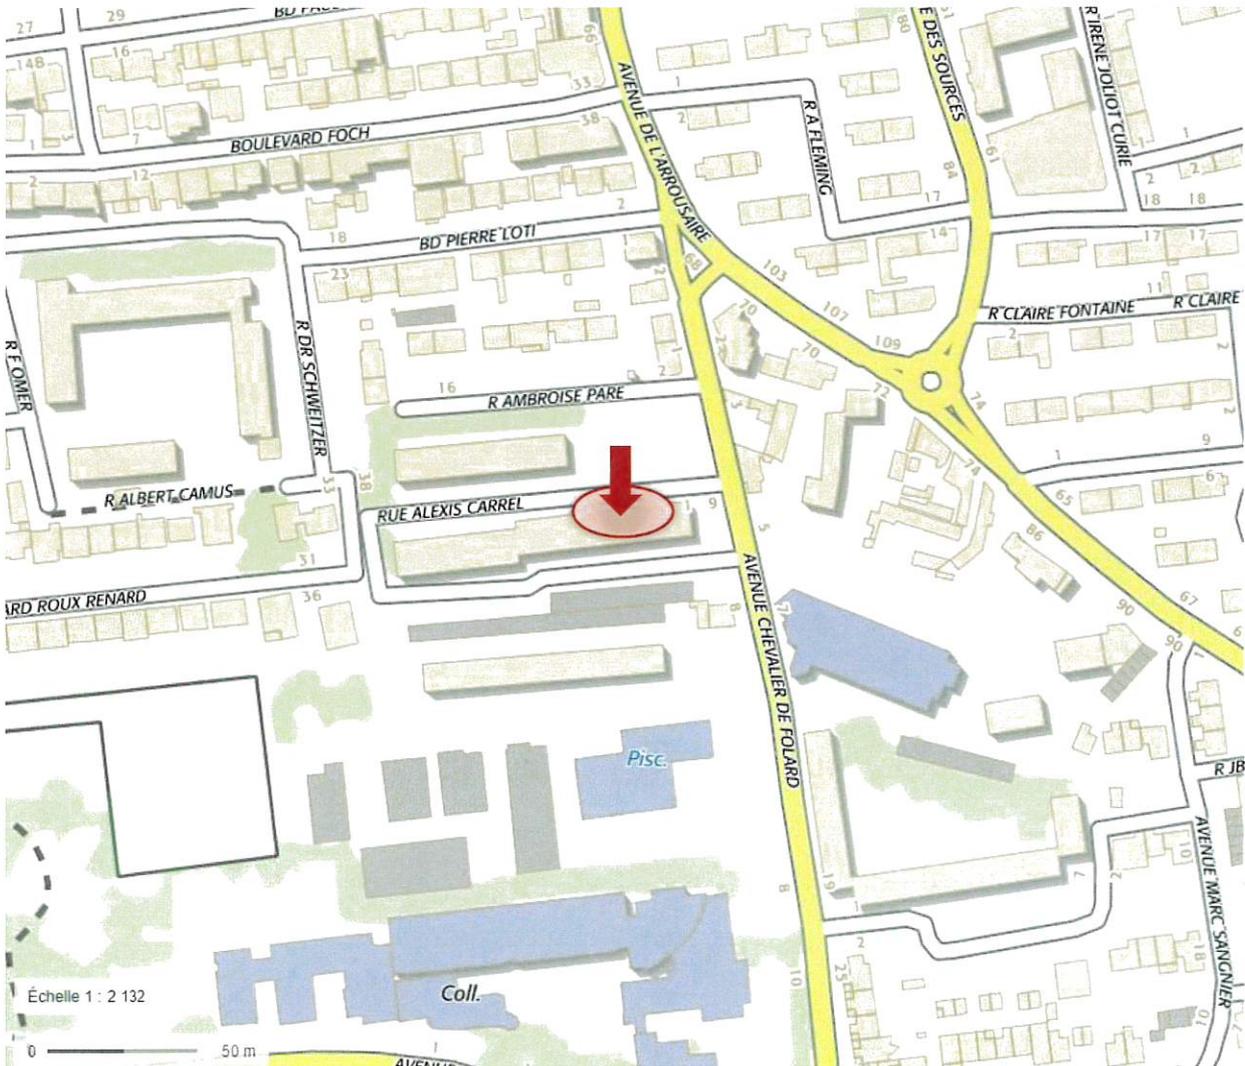


6. Plan de cadastre

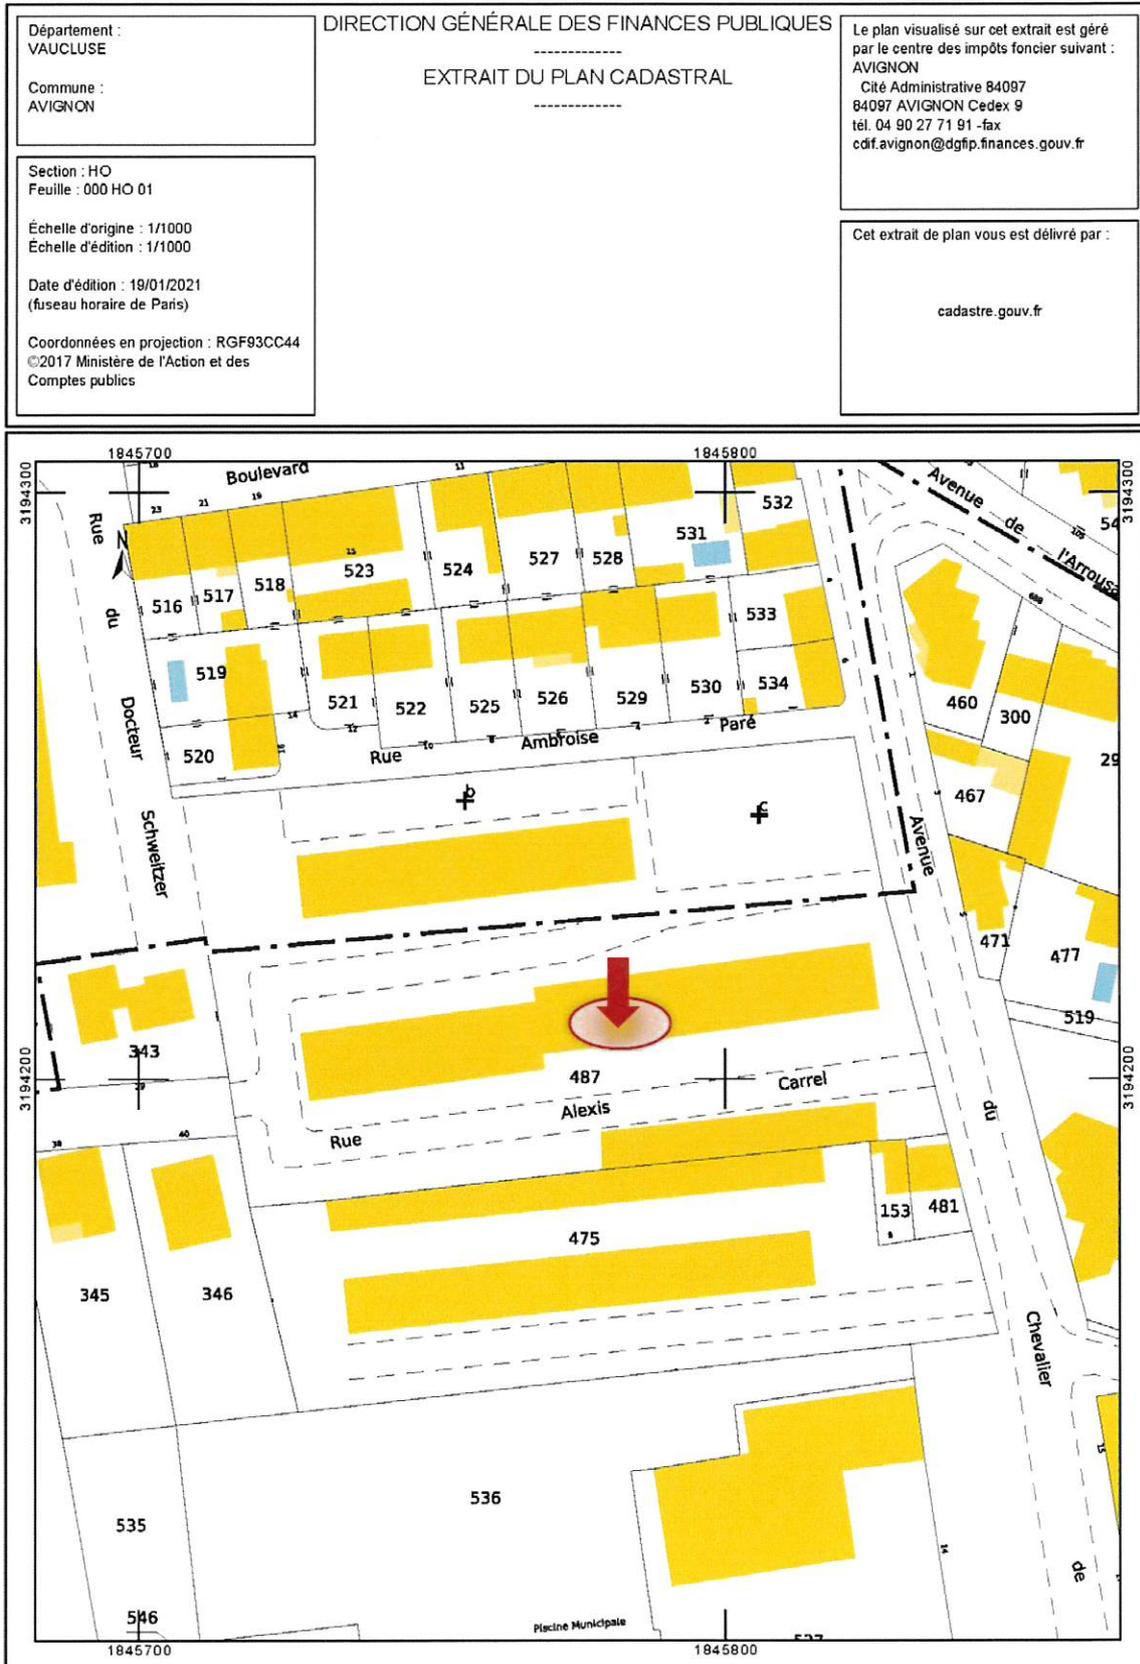

251021114010000160923

7. Photographie aérienne du lieu d'implantation avec point de vue et photomontage avant/après

Vue aérienne - Prise de vue

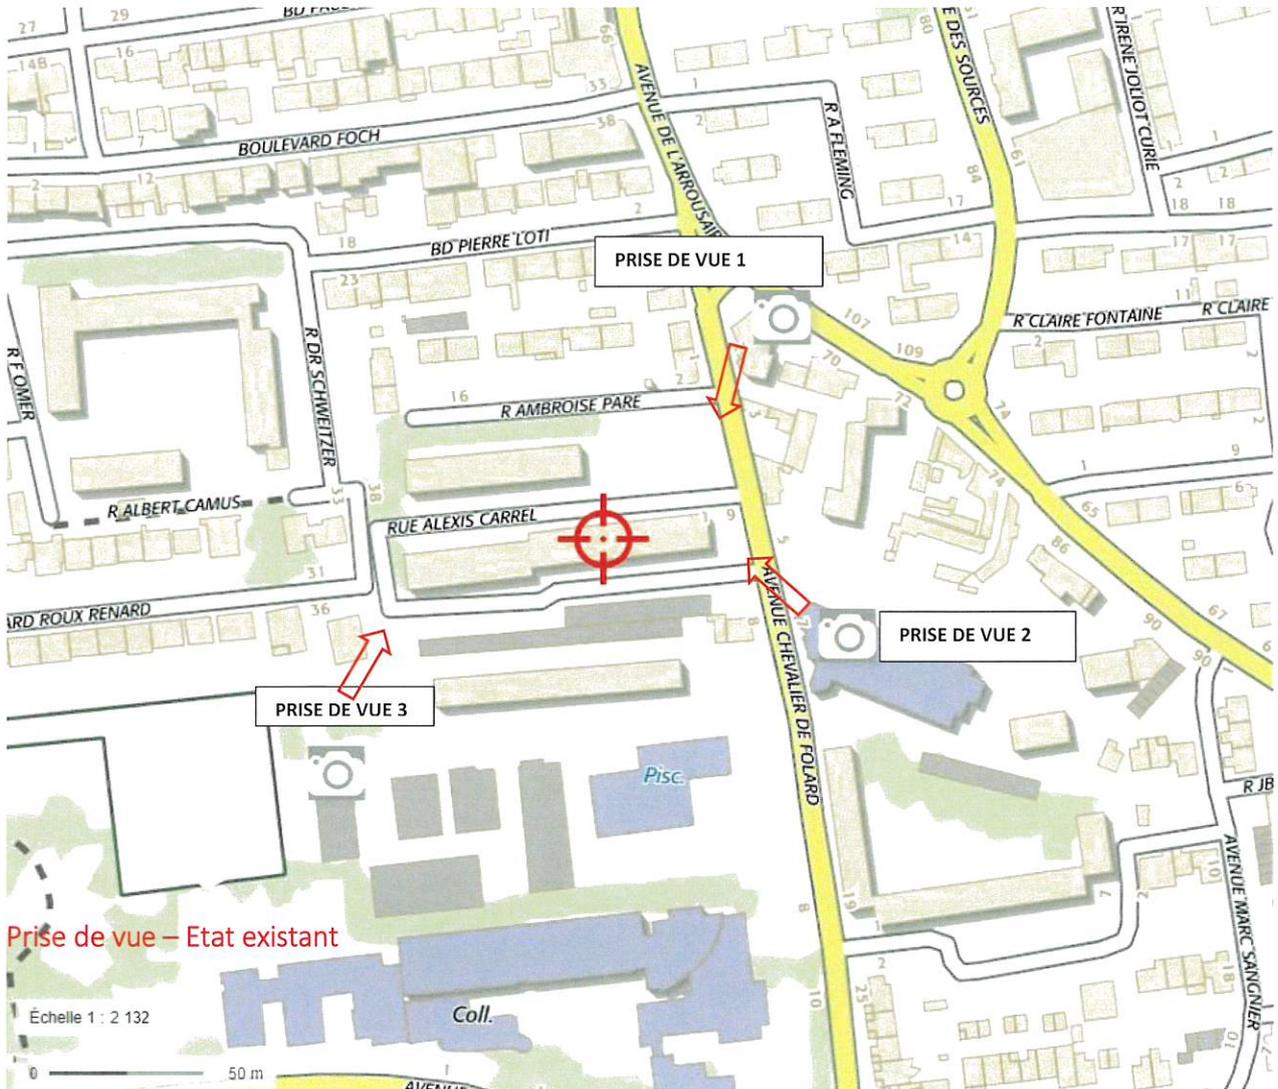

Prise de vue – Etat existant

Prise de vue 1– Etat initial



Prise de vue 1 – Etat projeté



251021114010000161123

Prise de vue 2 – Etat initial



Prise de vue 2 – Etat projeté



251021114010000161223

Prise de vue 3 – Etat initial



Prise de vue 3 – Etat projeté



251021174010000161323

8. Déclaration ANFR

Le projet fera l'objet d'une déclaration ANFR selon les points ci-dessous. Grâce à ces éléments, l'ANFR gère l'attribution des fréquences aux divers émetteurs et veille au respect de la réglementation.

1 Conformité de l'installation aux règles du guide DR 17¹ de l'ANFR ?

oui non

2 Existence d'un périmètre de sécurité balisé accessible au public :

oui non



Périmètre de sécurité : zone au voisinage de l'antenne dans laquelle le champ électromagnétique peut-être supérieur au seuil du décret ci-dessous.

3 Le champ électrique maximum qui sera produit par la station objet de la demande sera-t-il inférieur à la valeur de référence du décret n° 2002-775 du 3 mai 2002 en dehors de l'éventuel périmètre de sécurité ?

oui non

4. Présence d'établissements particuliers (établissements scolaires, crèches, établissements de soins) de notoriété publique visé par l'article 5 du décret n° 2002-775 du 3 mai 2002 situés à moins de 100 mètres de l'antenne

oui non

Dans le lobe principal de l'antenne ?

oui non



251021114010000161423

¹ GUIDE TECHNIQUE ANFR DR17 MODELISATION DES SITES RADIOELECTRIQUES ET DES PERIMETRES DE SECURITE POUR LE PUBLIC



251021114010000161523



	AVIGNON PLEADE	D : 84007_006_01
	RUE ALEXIS CARREL	Dessin: V.SARKISSIAN
84000 AVIGNON	PLAN DE VASSE	
N° FOLIO : 2		
D.V. INDEX : A FICHER : 84007_006_01 AVIGNON PLEADE_PLANS D.M.dwg		Date: 19/01/21



Secteur 3-Antenne FREE MOBILE
Az 240° HMA 17.10m/Sol
HBA 16.10m/Sol
sur mât autosiclé

Modules Radio
sur socle

Fouisse cheminée
0.90x0.90x2.91m

Fouisse cheminée
0.90x0.90x2.91m

Secteur 1-Antenne FREE MOBILE
Az 0° HMA 17.10m/Sol
HBA 16.10m/Sol
sur mât autosiclé

Modules Radio
sur socle

Secteur 2-Antenne FREE MOBILE
Az 120° HMA 17.10m/Sol
HBA 16.10m/Sol sur mât auto

Coffret EDF/FO
bras de départ

Coffret et
Modules Radio
sur socle

Fouisse cheminée
0.90x0.90x3.11m

Ech: 1/200

0 . 2 . 4 . 6 . 8 . 10m

free
mobile

AVIGNON PLEADE

RUE ALEXS CARREL

84000 AVIGNON

N° FOLIO : 3

PLAN D'IMPLANTATION EXISTANT

D : 84007_006_01

Dessin: V.SARKISSIAN

D:\V\IND CE : A FICHER : 84007_006_01 AVIGNON PLEADE_PLANS DIM.dwg

Date: 19/01/21



Secteur 3-Antenne FREE MOBILE
Az 240° HMA 17.10m/Sol
HBA 16.10m/Sol
sur mât autostable

Modules Radio
sur socle

Fousses cheminées
0.90x0.90x2.91m

Fousses cheminées
0.90x0.90x2.91m

Secteur 1-Antenne FREE MOBILE
Az 0° HMA 17.10m/Sol
HBA 16.10m/Sol
sur mât autostable

Secteur 4
Az 180° HMA 17.10m/Sol
HBA 16.10m/Sol
sur mât autostable

Modules Radio
sur socle

Secteur 2-Antenne FREE MOBILE
Az 120° HMA 17.10m/Sol
HBA 16.10m/Sol sur mât autostable

Coffret EDF/FO
près de départ

Coffret et
Modules Radio
sur socle

Fousses cheminées
0.90x0.90x3.11m

Echelle 1/200

0 2 4 6 8 10m



AVIGNON PLEIADE

RUE ALEXIS CARREL

84000 AVIGNON

PLAN D'IMPLANTATION PROJET

D : 84007_006_01

Dessiné: v.SARKISSIAN

N° FOLIO : 4

D.V

INDICE : A FICHER : 84007_006_01 AVIGNON PLEIADE_PLANS D.M.cwg


Date: 19/01/21

251021114010000161723


HSA antennes Free: 18.10m / 38.10m NGF
 HBA antennes Free: 16,10m / 36,10m NGF
 Hauteur terrasse: 14,60m / 34,60m NGF

0,40

Secteur 3
 Antenne FREE MOBILE
 Az 240°
 HMA 17,10m/Sol
 HBA 16,10m/Sol
 sur mât auto-stable

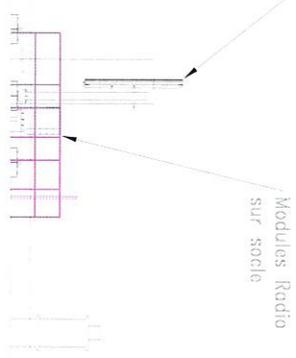

Les antennes sont intégrées dans des fausses cheminées
 Dim: 0,90X0,90X2,91m pour S1&S3
 Dim: 0,90X0,90X3,11m pour S2

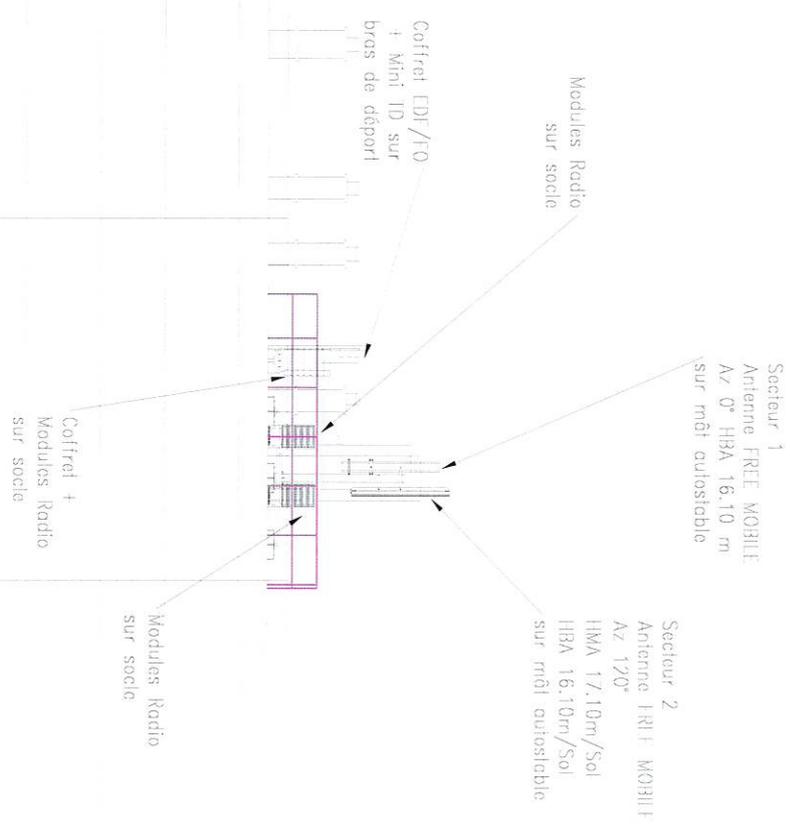

Les antennes sont intégrées dans des fausses cheminées
 Dim: 0,90X0,90X2,91m pour S1&S3
 Dim: 0,90X0,90X3,11m pour S2


Hauteur terrasse: 14,60m / 34,60m NGF
 HBA antennes Free: 16,10m / 36,10m NGF

0,40


Echelle: 1/150
 0 1m 5m

	AVIGNON PLEIADE	D : 84007_006_01
	RUE ALEXIS CARREL	Dessin: V.SARKISSIAN
	84000 AVIGNON	
N° FOLIO : 5	PLAN D'ELEVATION EXISTANT	
DIM	INDICE : A	Date: 19/01/21
FICHER : 84007_006_01 AVIGNON PLEIADE_PLANS DIM.cwg		


25102114010000161823

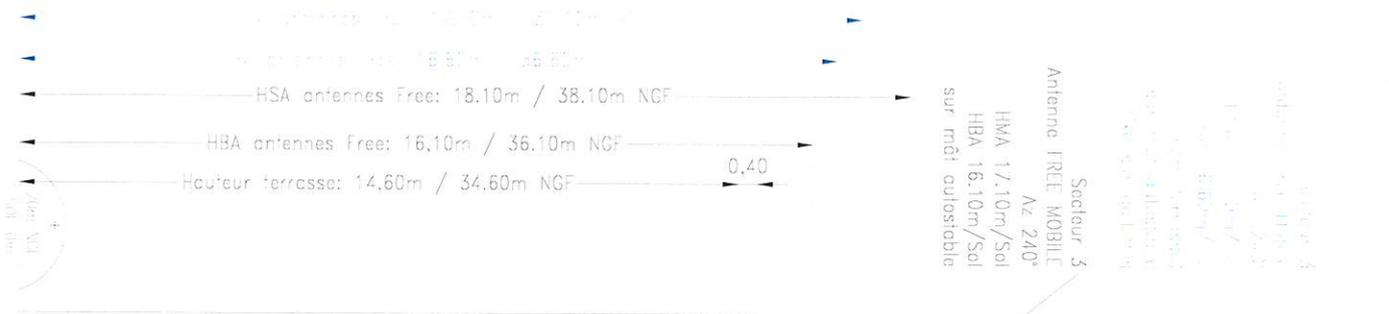

Les antennes sont intégrées dans des fausses cheminées
 Dim: 0.90x0.90x2.91m pour S1&S3
 Dim: 0.90x0.90x3.11m pour S2

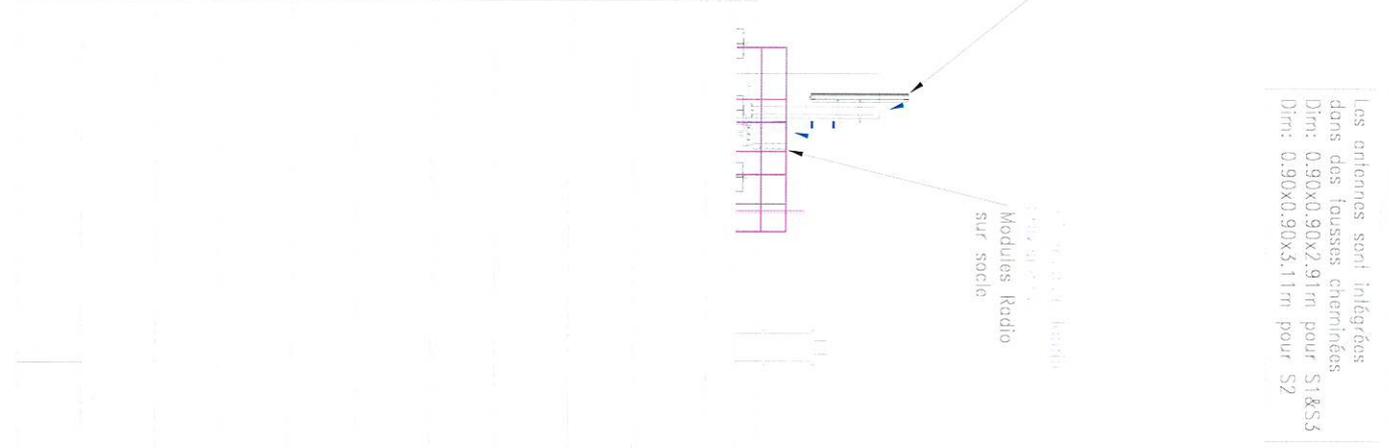

Les antennes sont intégrées dans des fausses cheminées
 Dim: 0.90x0.90x2.91m pour S1&S3
 Dim: 0.90x0.90x3.11m pour S2

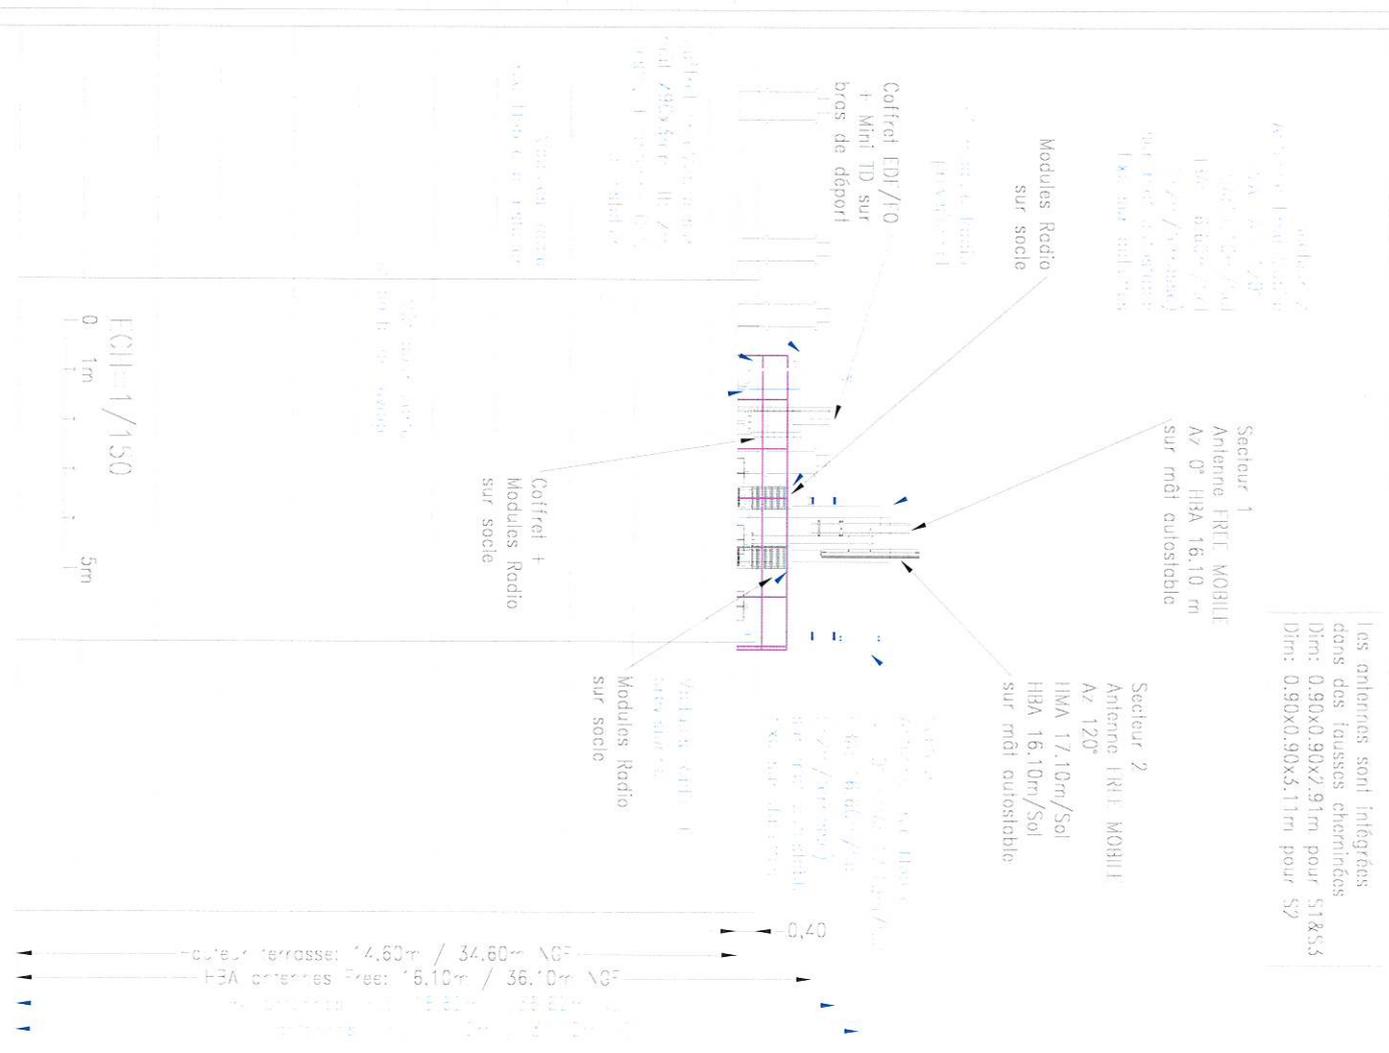

	AVIGNON PLE'ADE	D : 84007_006_01
	RUE ALEX S CARREL	Dessin: V.SARKISSAN
N° FOLIO : 6	84000 AVIGNON	PLAN D'ELEVATION PROJET
DM	NOUVEAU FICHER : 84007_006_01 AVIGNON PLE'ADE_PLANS D'V.dwg	Date: 19/01/21

251021114010000161923

10. Éléments relatifs à l'installation d'un périmètre de sécurité autour de l'installation (le cas échéant)

Non concerné

11. Les établissements particuliers à proximité du site

Aucun établissement particulier n'est situé dans un rayon de 100 mètres autour de l'antenne relais.



Les établissements particuliers dont l'emprise est située dans un rayon de 100 m autour de l'antenne-relais sont identifiés (pictogrammes de couleur) sur la carte.

12. Documents pédagogiques élaborés par l'Etat

Sites Internet

Site gouvernemental	www.radiofrance.fr
Sites de l'Agence Nationale des Fréquences	www.anfr.fr www.cartoradio.fr
Sites de l'Autorité de Régulation des Communications Electroniques et des postes	www.arcep.fr www.arcep.fr/la-regulation/grands-dossiers-reseaux-mobiles/la-5g/frequences-5g-procedure-dattribuion-de-la-bande-34-38-ghz-en-metropole.html https://www.arcep.fr/nos-sujets/la-5g.html

Fiches pédagogiques de l'Etat

Téléchargeables sur le site gouvernemental www.radiofrance.fr

Antennes relais de téléphonie mobile	http://www.radiofrance.fr/IMG/pdf/antennes-relais_fiche_web_-3.pdf
Questions-Réponses sur les antennes relais	http://www.radiofrance.fr/IMG/pdf/questions-reponses_sur_les_antennes_relais_web_-1.pdf
Les obligations des opérateurs de téléphonie mobile	http://www.radiofrance.fr/IMG/pdf/les_obligations_des_operateurs_de_telephonie_mobile.pdf
Surveiller et mesurer les ondes électromagnétiques	http://www.radiofrance.fr/IMG/pdf/brochure_vf-2.pdf

Fiches ANFR

Téléchargeables sur le site www.anfr.fr

Exposition du public aux ondes : Le rôle des Maires	https://www.anfr.fr/fileadmin/mediatheque/documents/expace/ANFR-Brochure-exposition-aux-ondes-maires.pdf
Présentation de la Technologie 5G	https://www.anfr.fr/fileadmin/mediatheque/documents/5G/ANFR_5G.pdf



13. Rapports des autorités scientifiques et sanitaires

L'ANSES actualise l'état des connaissances qu'elle a publié en 2009. L'ANSES maintient sa conclusion de 2009 sur les ondes et la santé et indique que « *cette actualisation ne met pas en évidence d'effets sanitaires avérés et ne conduit pas à proposer de nouvelles valeurs limites d'exposition de la population* ».

Rapport et Avis de l'Agence Française de Sécurité Sanitaire de l'Environnement et du Travail (ANSES)
15 octobre 2013, Mise à jour de l'expertise « radiofréquences et santé »

L'Agence nationale des fréquences (ANFR) a réalisé des simulations numériques des niveaux d'exposition créés par la téléphonie mobile dans une zone urbaine très dense, à savoir le 14^{ème} arrondissement de Paris. De par les résultats obtenus, l'ANFR a estimé un impact faible de l'introduction de la 5G sur l'exposition du public aux ondes électromagnétiques par rapport à un scénario de renforcement de la 4G sans 5G.

Rapport de l'Agence Nationale des Fréquence sur l'exposition du public aux ondes électromagnétiques, août 2020

À ce jour, les agences sanitaires qui se sont prononcées considèrent les effets sanitaires de la 5G, comme des autres radiofréquences déjà utilisées, non avérés en-deçà des valeurs limites d'exposition.

Rapport des agences de l'Etat sur le déploiement de la 5G – septembre 2020

Date	Agence sanitaire
janv-20	Agence de Protection Environnementale irlandaise
16-avr-19	Ministère Allemand de l'Environnement, de la Nature et de la Sécurité Nucléaire
28-mars-19	Ministère Autrichien du Climat, de l'Environnement, de l'Energie, de la Mobilité, de l'Innovation et de la Technologie (BMK), 28 mars 2019
11-janv-19	Direction de la Radioprotection et de la sécurité nucléaire de Norvège (DSA), 11 janvier 2019
05-mai-19	Autorité Sanitaire Danoise (Sundhedsstyrelsen)
19-févr-20	Comité Consultatif Scientifique sur les Radiofréquences et la Santé d'Espagne
04-janv-19	Autorité finlandaise de radioprotection
nov-19	Agence Nationale de la Santé Publique Suédoise
avr-20	Agence Australienne de Sécurité Nucléaire et de Radioprotection
03-déc-19	Ministère de la Santé de Nouvelle Zélande
sept-20	Conseil de la santé des Pays-Bas
nov-19	Département fédéral Suisse de l'environnement, des transports, de l'énergie et de la communication
avr-19	Food and Drug Administration (Etats-Unis)



14. Engagements de Free Mobile au titre de la protection et de la santé

Free Mobile, exploitant un réseau de télécommunications tel que défini au 2° de l'article 32 du code des postes et télécommunications, certifie que, en dehors du périmètre de sécurité mentionné sur plan et balisé sur le site, les références de valeurs d'exposition aux champs électromagnétique suivantes, et fixées dans le décret n°2002-775 du 3 mai 2002 sont respectées.

Free Mobile s'engage à appliquer les règles de signalisation et de balisage des périmètres de sécurité qui lui sont propres dans les zones accessibles au public, telles que définies dans la circulaire interministérielle du 16 octobre 2001 relative aux antennes-relais de téléphonie mobile.

Free Mobile s'engage à respecter les seuils maximaux réglementaires contraignants en France (61 V/m) conformément aux dispositions du décret 2002-775 du 3 mai 2002. Ces seuils réglementaires, établis sur avis de l'ANSES, permettent d'assurer une protection contre les effets établis des champs électromagnétiques radiofréquences. A l'image de la grande majorité des pays membres de l'Union européenne, celles-ci sont issues de la recommandation du Conseil de l'Union européenne 1999/519/CE du 12 juillet 1999 relative à l'exposition du public aux champs électromagnétiques et conformes aux recommandations de l'OMS (Organisation mondiale de la santé).

Ce seuil, a été fixé par le Gouvernement sur la base des avis de l'Anses (Agence nationale de sécurité sanitaire de l'alimentation, de l'environnement et du travail). En tout état de cause, Free Mobile s'est toujours engagé à se conformer continuellement à toute éventuelle modification de la réglementation.

Valeurs limites d'exposition du public aux champs électromagnétiques stipulées par le décret 2002-775 du 3 mai 2002

	700 Mhz	800 Mhz	900 Mhz	2100 Mhz	2600 Mhz	3500 Mhz
Intensité du champ électrique en V/m (volts par mètre)	36	39	41	61	61	61
Densité de puissance en W/m ² (watts par m ²)	4	4	4,5	10	10	10

Pour garantir une sécurité maximale, ce seuil de référence a été établi de façon à garantir au niveau du public un DAS (débit d'absorption spécifique) corps entier inférieur à 0,08W/kg. Ce niveau de DAS est obtenu en appliquant un coefficient diviseur de 50 sur la mesure en deçà de laquelle aucun effet biologique n'a été observé expérimentalement.

La circulaire du 16 octobre 2001 relative à l'implantation des antennes relais de téléphonie mobile précise qu'il appartient à l'exploitant d'une antenne relais de prendre les mesures nécessaires pour éviter toute exposition du public à des niveaux dépassant les valeurs limites fixées par la réglementation.



L'Agence nationale des Fréquences (ANFR) est la garante du respect de cette réglementation. En particulier, elle délivre une autorisation pour tout projet d'installation d'un site radio électrique dans le cadre de la procédure de la commission des sites et servitudes radioélectrique (COMSIS). Une antenne ne peut émettre sans cette autorisation.



15. Engagements de Free Mobile au titre de la transparence

Free Mobile met en œuvre depuis plusieurs années un processus opérationnel de déploiement de ses sites selon les règles de transparence et d'application du principe de sobriété de l'exposition électromagnétique découlant de la loi Abeille de 2015 et repris dans le code des communications électroniques.

Des mesures d'information préalable des maires et de concertation sur les ondes existent en France depuis plus de 15 ans.

L'Association des Maires de France et les opérateurs ont ainsi établi en 2006, un « Guide des relations entre opérateurs et communes » (GROC) veillant à ce que chaque nouveau projet d'antenne dans une commune fasse l'objet d'une information préalable du maire. Free Mobile s'engage à suivre ce guide.



2510211140100001

00000

2510211140100001
1E00500850648



MAIRIE DE AVIGNON
LE MAIRE
DIM 5G
Place de l'Horloge
84000 AVIGNON



251021114010000150723