


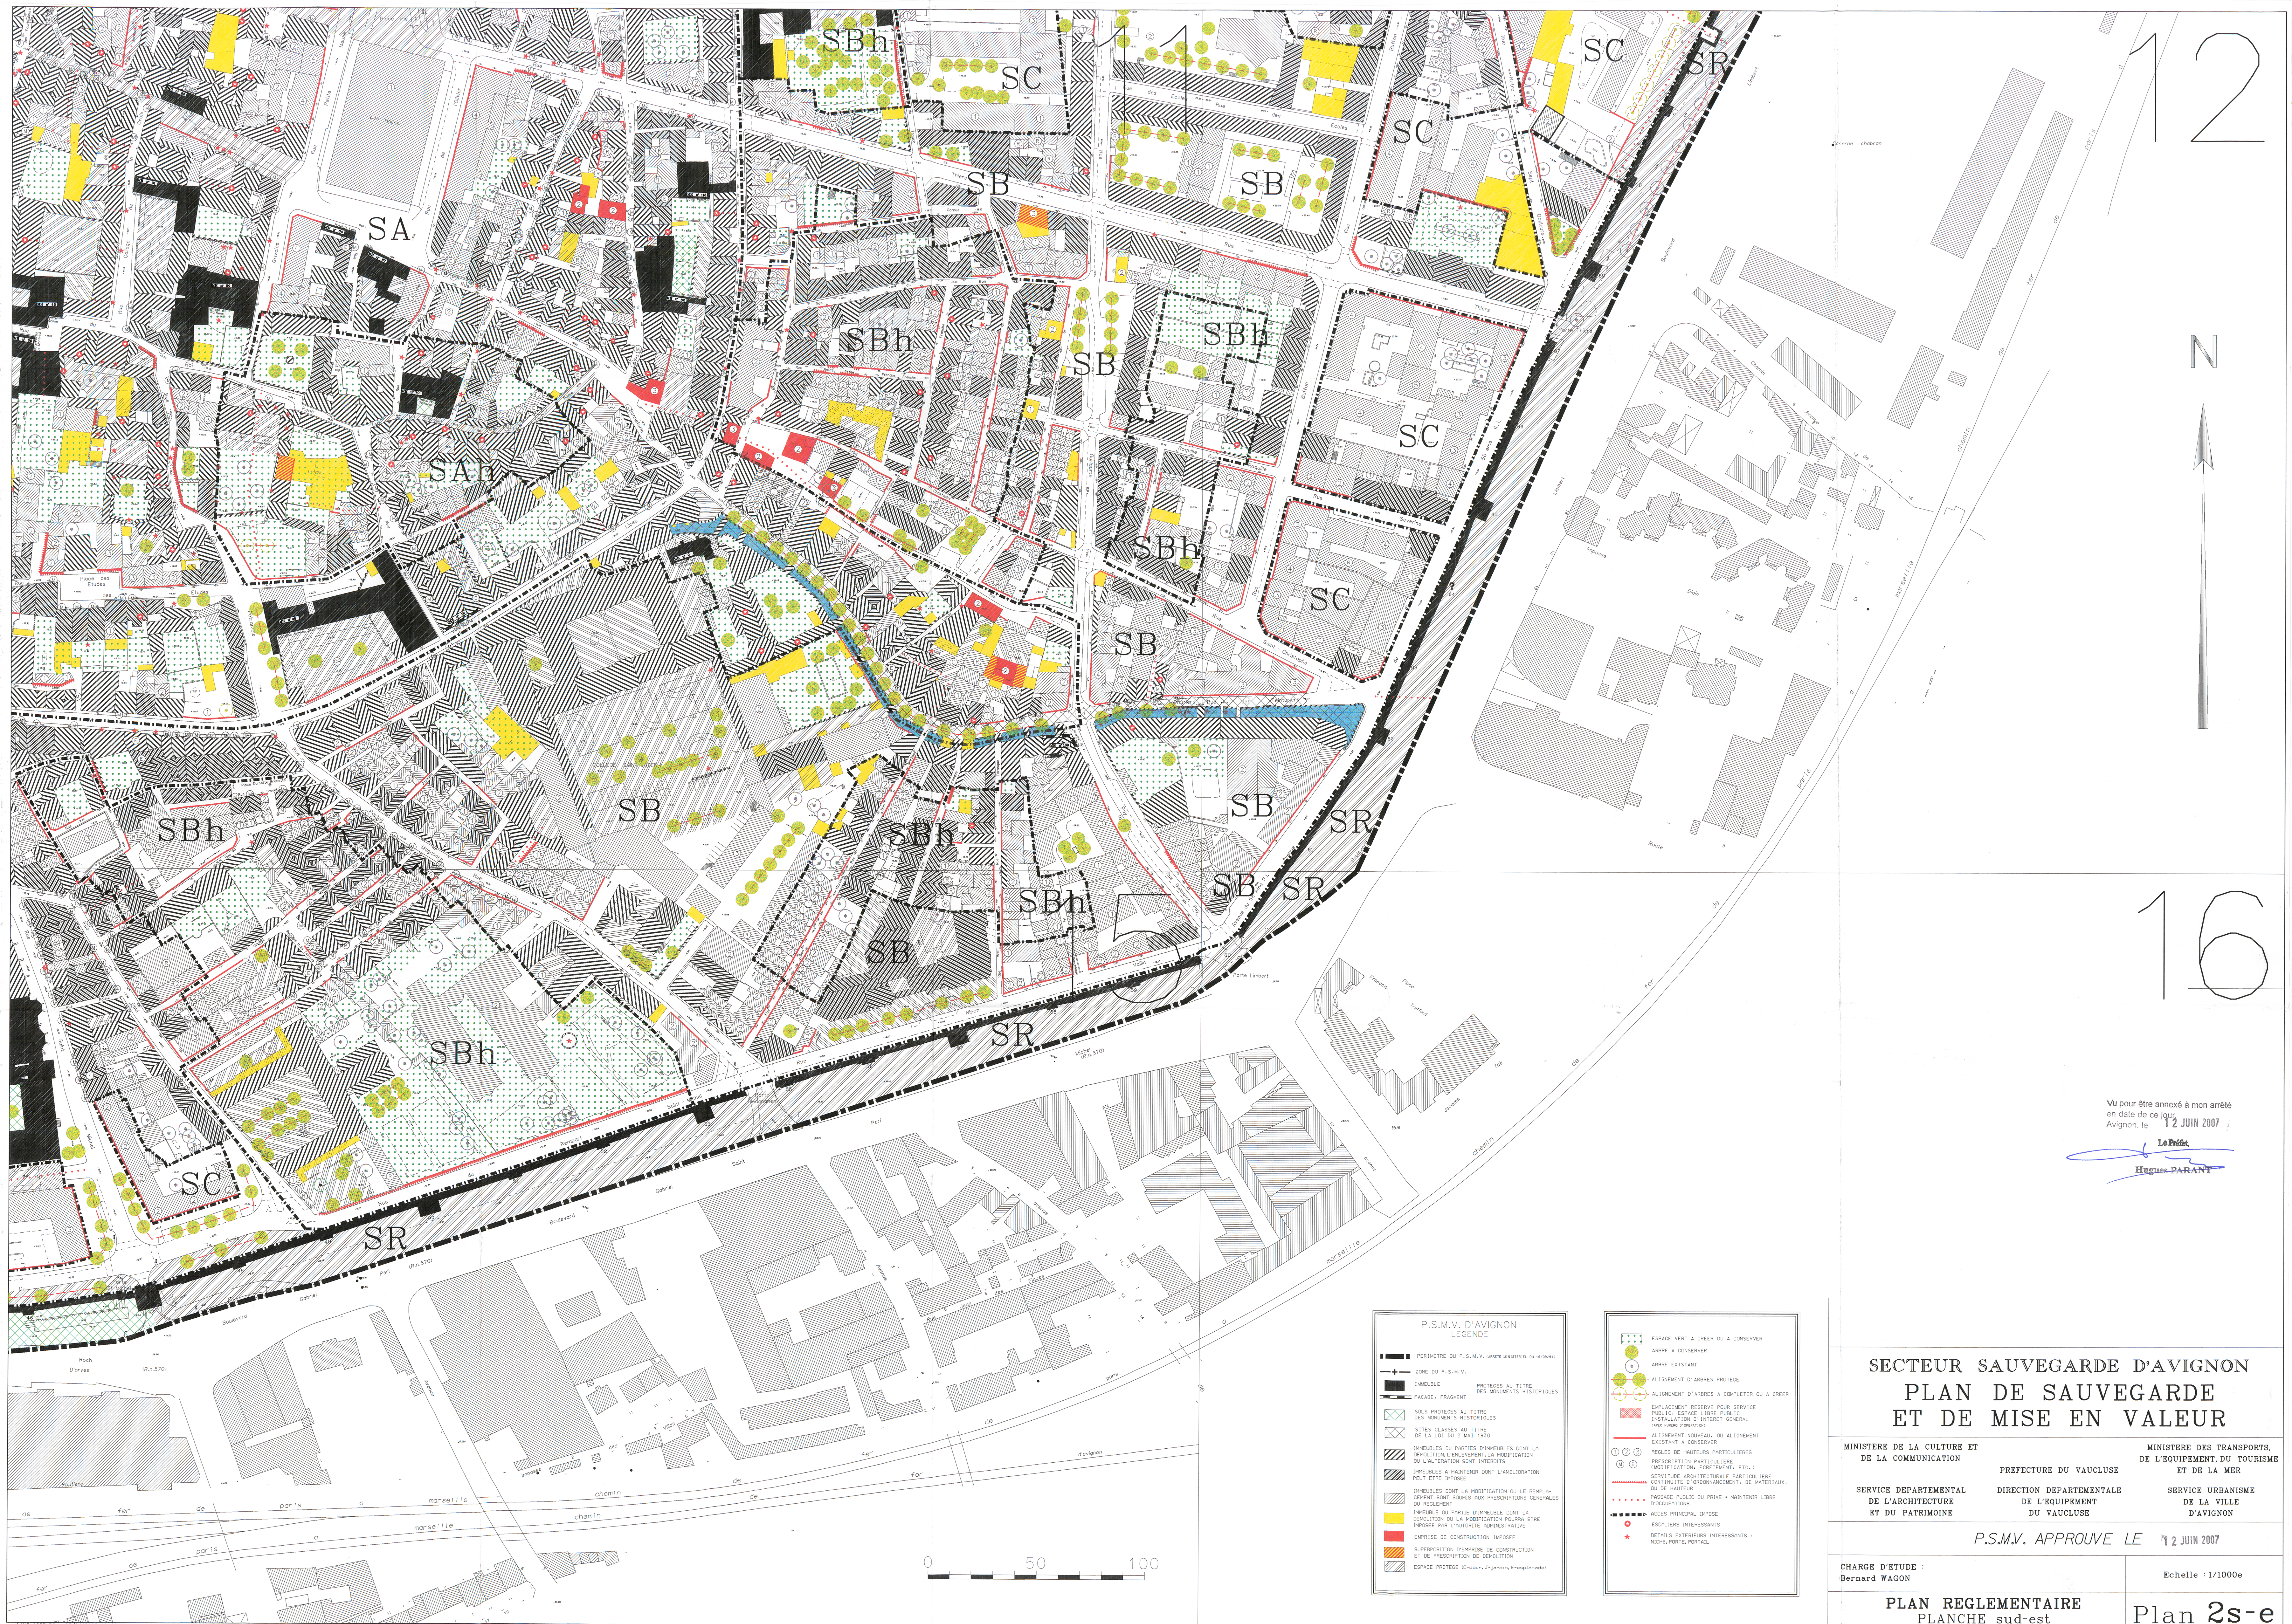

Vu pour être annexé à mon arrêté
en date de ce jour,
Avignon, le 12 JUIN 2007

Le Préfet
Hugues PARANT

SECTEUR SAUVEGARDE D'AVIGNON PLAN DE SAUVEGARDE ET DE MISE EN VALEUR

MINISTÈRE DE LA CULTURE ET DE LA COMMUNICATION	PREFECTURE DU VAUCLUSE	MINISTÈRE DES TRANSPORTS, DE L'EQUIPEMENT, DU TOURISME ET DE LA MER
SERVICE DEPARTEMENTAL DE L'ARCHITECTURE ET DU PATRIMOINE	DIRECTION DEPARTEMENTALE DE L'EQUIPEMENT DU VAUCLUSE	SERVICE URBANISME DE LA VILLE D'AVIGNON

P.S.M.V. APPROUVE LE 12 JUIN 2007

CHARGE D'ETUDE : Bernard WAGON	Echelle : 1/1000e
-----------------------------------	-------------------

PLAN REGLEMENTAIRE PLANCHE sud-est	Plan 2s-e
---------------------------------------	-----------