


P.S.M.V. D'AVIGNON
LEGENDE

PERIMETRE DU P.S.M.V. (ARRETE MUNICIPAL DU 14/06/2007)
ZONE DU P.S.M.V.
IMMEUBLE PROTEGE AU TITRE DES MONUMENTS HISTORIQUES
FACADE, FRAGMENT
SOLS PROTEGES AU TITRE DES MONUMENTS HISTORIQUES
SITES CLASSES AU TITRE DE LA LOI DU 9 MAI 1930
IMMEUBLES OU PARTIES D'IMMEUBLES DONT LA DEMOLITION, L'ENLEVEMENT, LA MODIFICATION OU L'AMENAGEMENT SONT INTERDITS
IMMEUBLES A MAINTENIR DONT L'AMELIORATION PEUT ETRE IMPOSEE
IMMEUBLES DONT LA MODIFICATION OU LE REMPLACEMENT SONT SOUS RESERVE AUX PRESCRIPTIONS GENERALES DU REGLEMENT
IMMEUBLE OU PARTIE D'IMMEUBLE DONT LA DEMOLITION OU LA MODIFICATION POURRA ETRE IMPOSEE PAR L'AUTORITE ADMINISTRATIVE
EMPRISE DE CONSTRUCTION IMPOSEE
SUPERPOSITION D'EMPRISE DE CONSTRUCTION ET DE PRESCRIPTION DE DEMOLITION
ESPACE PROTEGE (Cour, Jardin, E-implantation)

ESPACE VERT A CREER OU A CONSERVER
ARBRE A CONSERVER
ARBRE EXISTANT
ALIGNEMENT D'ARBRES A COMPLETER OU A CREER
EMPLACEMENT RESERVE POUR SERVICE PUBLIC, CORRECTION LIGNE PUBLIQUE, INSTALLATION D'INTERET GENERAL (sans valeur d'alignement)
ALIGNEMENT NOUVEAU, OU ALIGNEMENT EXISTANT A CONSERVER
REGLES DE HAUTEUR PARTICULIERES
PRESCRIPTION PARTICULIERE (MODIFICATION, ECRÈTEMENT, ETC.)
SERVICES ARCHITECTURAUX PARTICULIERS (CONTINUITE D'ORDONNEMENT, DE MATERIAUX, DE HAUTEUR)
PASSAGE PUBLIC OU PRIVE - MAINTENIR LIBRE D'OBSCURATION
ACCES PRINCIPAL IMPOSE
ESCALIERS INTERESSANTS
DETAILS EXTERIEURS INTERESSANTS : NICHE, PORTE, PORTAL

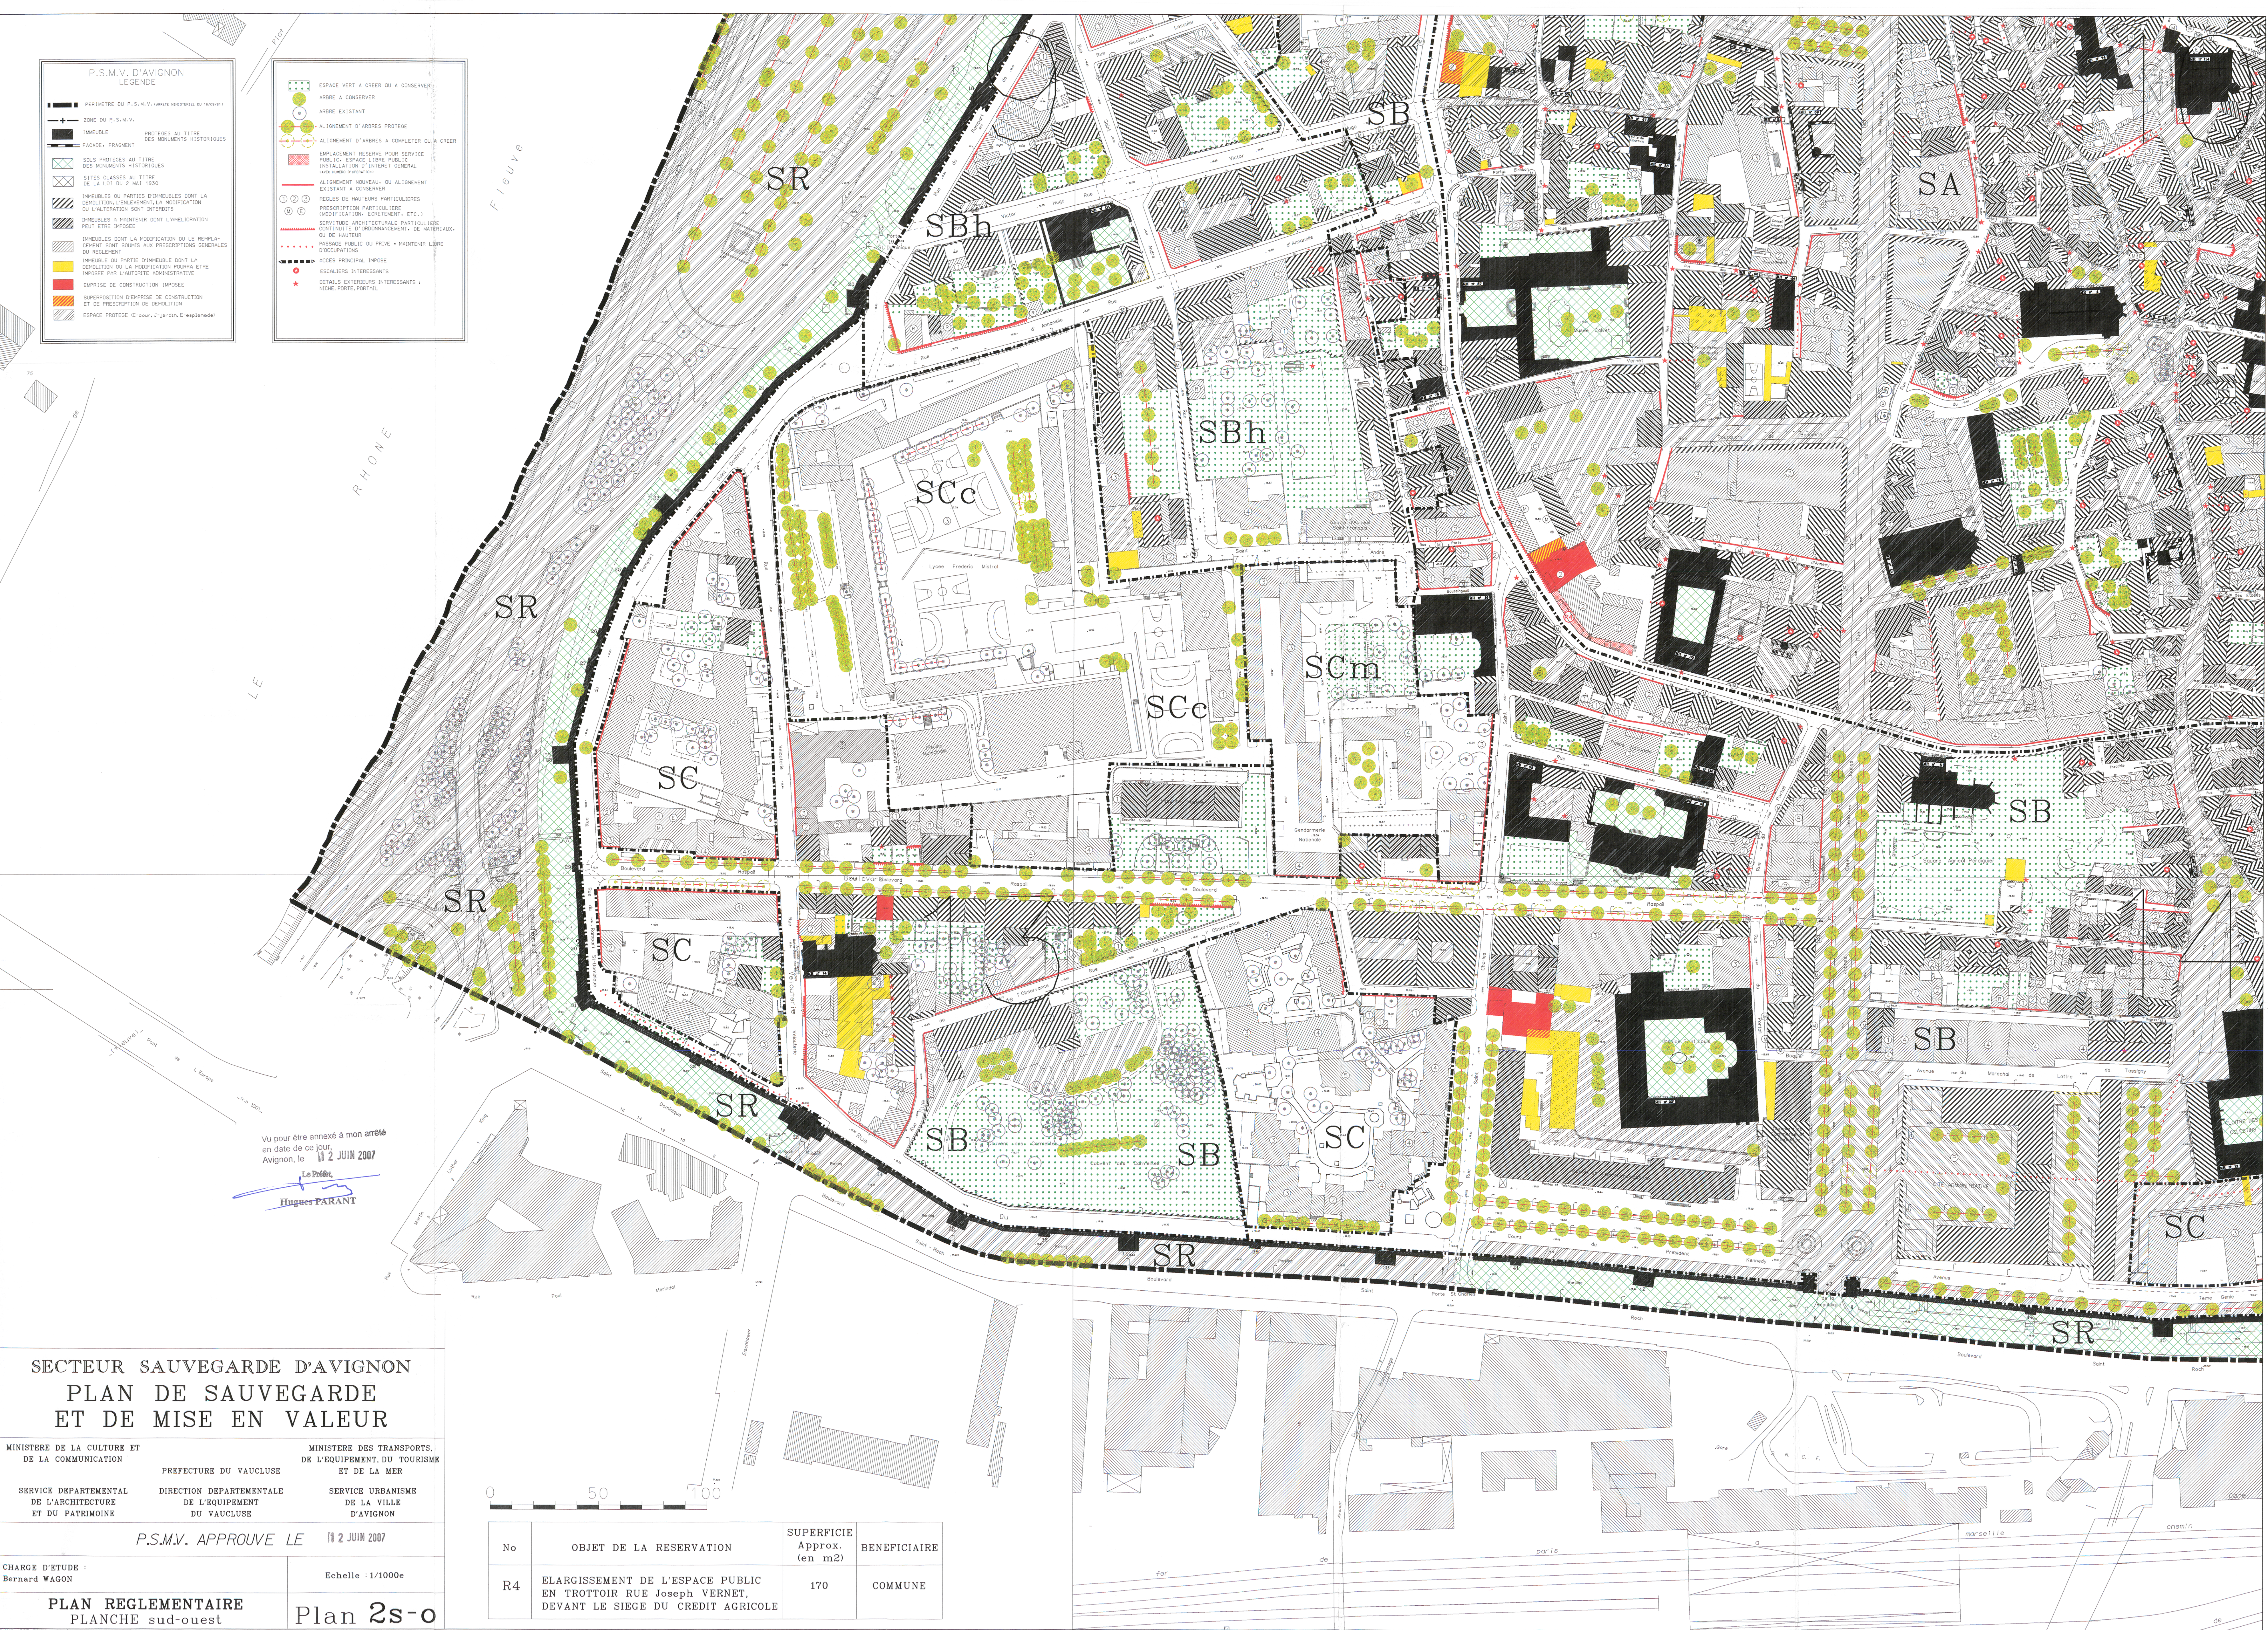

SECTEUR SAUVEGARDE D'AVIGNON
PLAN DE SAUVEGARDE
ET DE MISE EN VALEUR

MINISTRE DE LA CULTURE ET DE LA COMMUNICATION
PREFECTURE DU VAUCLUSE
MINISTRE DES TRANSPORTS, DE L'EQUIPEMENT, DU TOURISME ET DE LA MER
SERVICE URBANISME DE LA VILLE D'AVIGNON

SERVICE DEPARTEMENTAL DE L'ARCHITECTURE ET DU PATRIMOINE
DIRECTION DEPARTEMENTALE DE L'EQUIPEMENT DU VAUCLUSE

P.S.M.V. APPROUVE LE 12 JUIN 2007

CHARGE D'ETUDE : Bernard WAGON
Echelle : 1/1000e

PLAN REGLEMENTAIRE
PLANCHE sud-ouest
Plan 2s-o

No	OBJET DE LA RESERVATION	SUPERFICIE Approx. (en m2)	BENEFICIAIRE
R4	ELARGISSEMENT DE L'ESPACE PUBLIC EN TROTTOIR RUE JOSEPH VERNET, DEVANT LE SIEGE DU CREDIT AGRICOLE	170	COMMUNE